

Département de la SAVOIE  
 Commune de PEISEY - NANCROIX

Section ZC Parcelle 337

Club Med - Bâtiment GO

PROJET DE DIVISION

Echelle : 1/200

Incl.	Objet	Date terrain	Dess.	Resp.
A	Première diffusion	08/04/2021	AR	JB
B	Modifications des emprises issues du Domaine Public		ALP	AC



**RATTACHEMENT**

Planimétrie : Méthode : par GNSS sur le réseau TERIA  
 LAMBERT 93 - CC45

Altimétrie : Méthode : par GNSS sur le réseau TERIA avec la grille RAF09  
 NGF - IGN69

Dossier n° Bureau Type Date d'édition Indice Planche  
 19-6489 MTS div 11-08-2021 B 3

Annexe 1 : Pour être annexée à la délibération  
 N° 2021-11-137 du 15/11/2021.




Le Maire,  
 M. Guillaume VILLIBORD



**NOTA :**  
 Division effectuée le 10 janvier 2007 suivant  
 DMPC n°637K et plan de division 3729-06

— Limite de propriété.  
 — Limite divisionnelle.  
 — Application du parcelaire cadastral  
 non définie contractuellement.  
 Section et n° de parcelle.

**A-100**

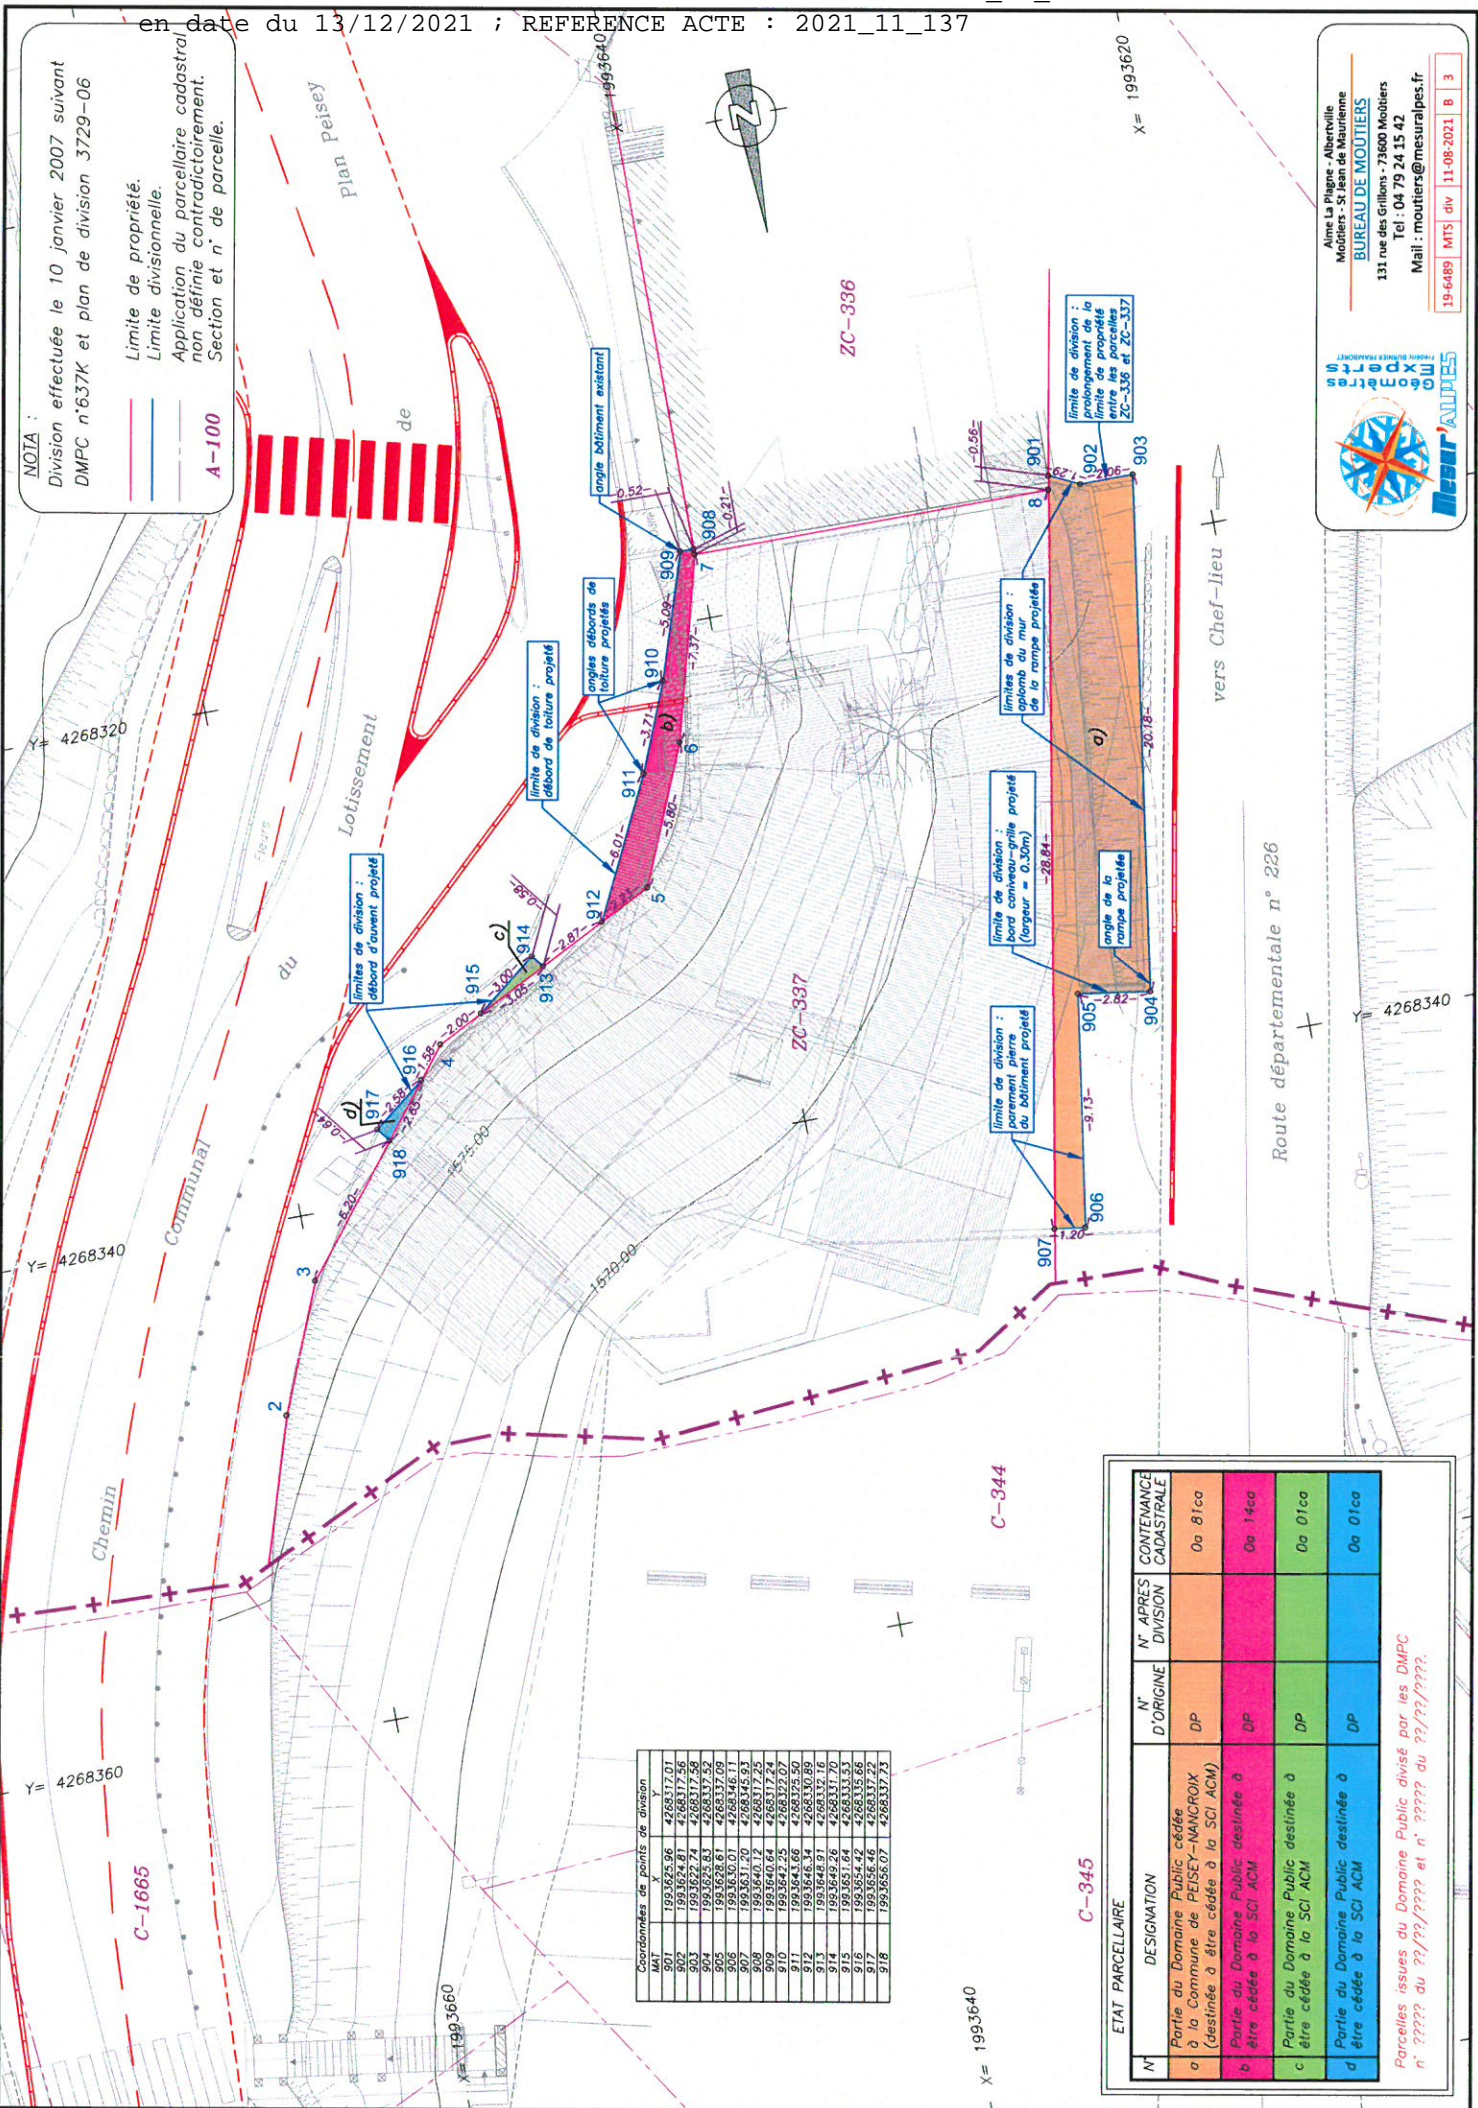

Coordonnées de points de division

MAT	X	Y
901	1993625,96	4268317,01
902	1993624,87	4268317,56
903	1993625,63	4268317,95
904	1993626,61	4268317,09
905	1993630,01	4268346,11
906	1993631,20	4268345,93
907	1993646,34	4268330,89
908	1993640,64	4268317,54
909	1993642,25	4268322,07
910	1993644,66	4268325,50
911	1993644,66	4268325,50
912	1993646,34	4268330,89
913	1993640,64	4268317,54
914	1993642,25	4268322,07
915	1993651,64	4268333,53
916	1993654,42	4268335,66
917	1993656,46	4268337,22
918	1993656,07	4268337,73

N°	ETAT PARCELLEIRE	DESIGNATION	N° D'ORIGINE	N° APRES DIVISION	CONTENANCE CADASTRALE
a	Partie du Domaine Public cédée à la Commune de PEISEY-NANCROIX (destinée à être cédée à la SCI ACM)	DP	DP	0a 81ca	0a 81ca
b	Partie du Domaine Public destinée à être cédée à la SCI ACM	DP	DP	0a 14ca	0a 14ca
c	Partie du Domaine Public destinée à être cédée à la SCI ACM	DP	DP	0a 01ca	0a 01ca
d	Partie du Domaine Public destinée à être cédée à la SCI ACM	DP	DP	0a 01ca	0a 01ca

Parcelles issues du Domaine Public divisé par les DMPC n° ??? du ??/??/???? et n° ??? du ??/??/????.

**Meur'ALPES**  
 FROMENTIER FRANCHOT

Alex La Rippe - Albertville  
 Mélanie B. Jean de Laurienne  
**BUREAU DE MOUTIERS**  
 131 rue des Grillons - 73600 Moutiers  
 Tel : 04 79 24 15 42  
 Mail : moutiers@mesuralpes.fr

19-6489 MTS div 11-08-2021 B 3