

ETAT PARCELLAIRE		N°	N° APRES DIVISION	CONTENANCE CADASTRALE
DESIGNATION				
Cession de la commune au profit de Mme GRIMAL Agnès (Domaine non cadastré à régulariser par DMPC et acte notarié)		DP		42ca environ
		DP		27ca environ


PROJET

Y=4267360
 X=1993200
 Y=4267380
 X=1993200

Département de la SAVOIE
Commune de PEISEY-NANCROIX
 Lieu-dit " Mollia Chaix "
 Section ZE, Domaine Public
 Propriété de la Commune de PEISEY-NANCROIX
PROJET DE DIVISION
 Echelle 1/200

Annexe 1: Plan de bornage
 à la délibération n° 623-06-044

**Le Maire,
 M. Guillaume VILLIBORD**

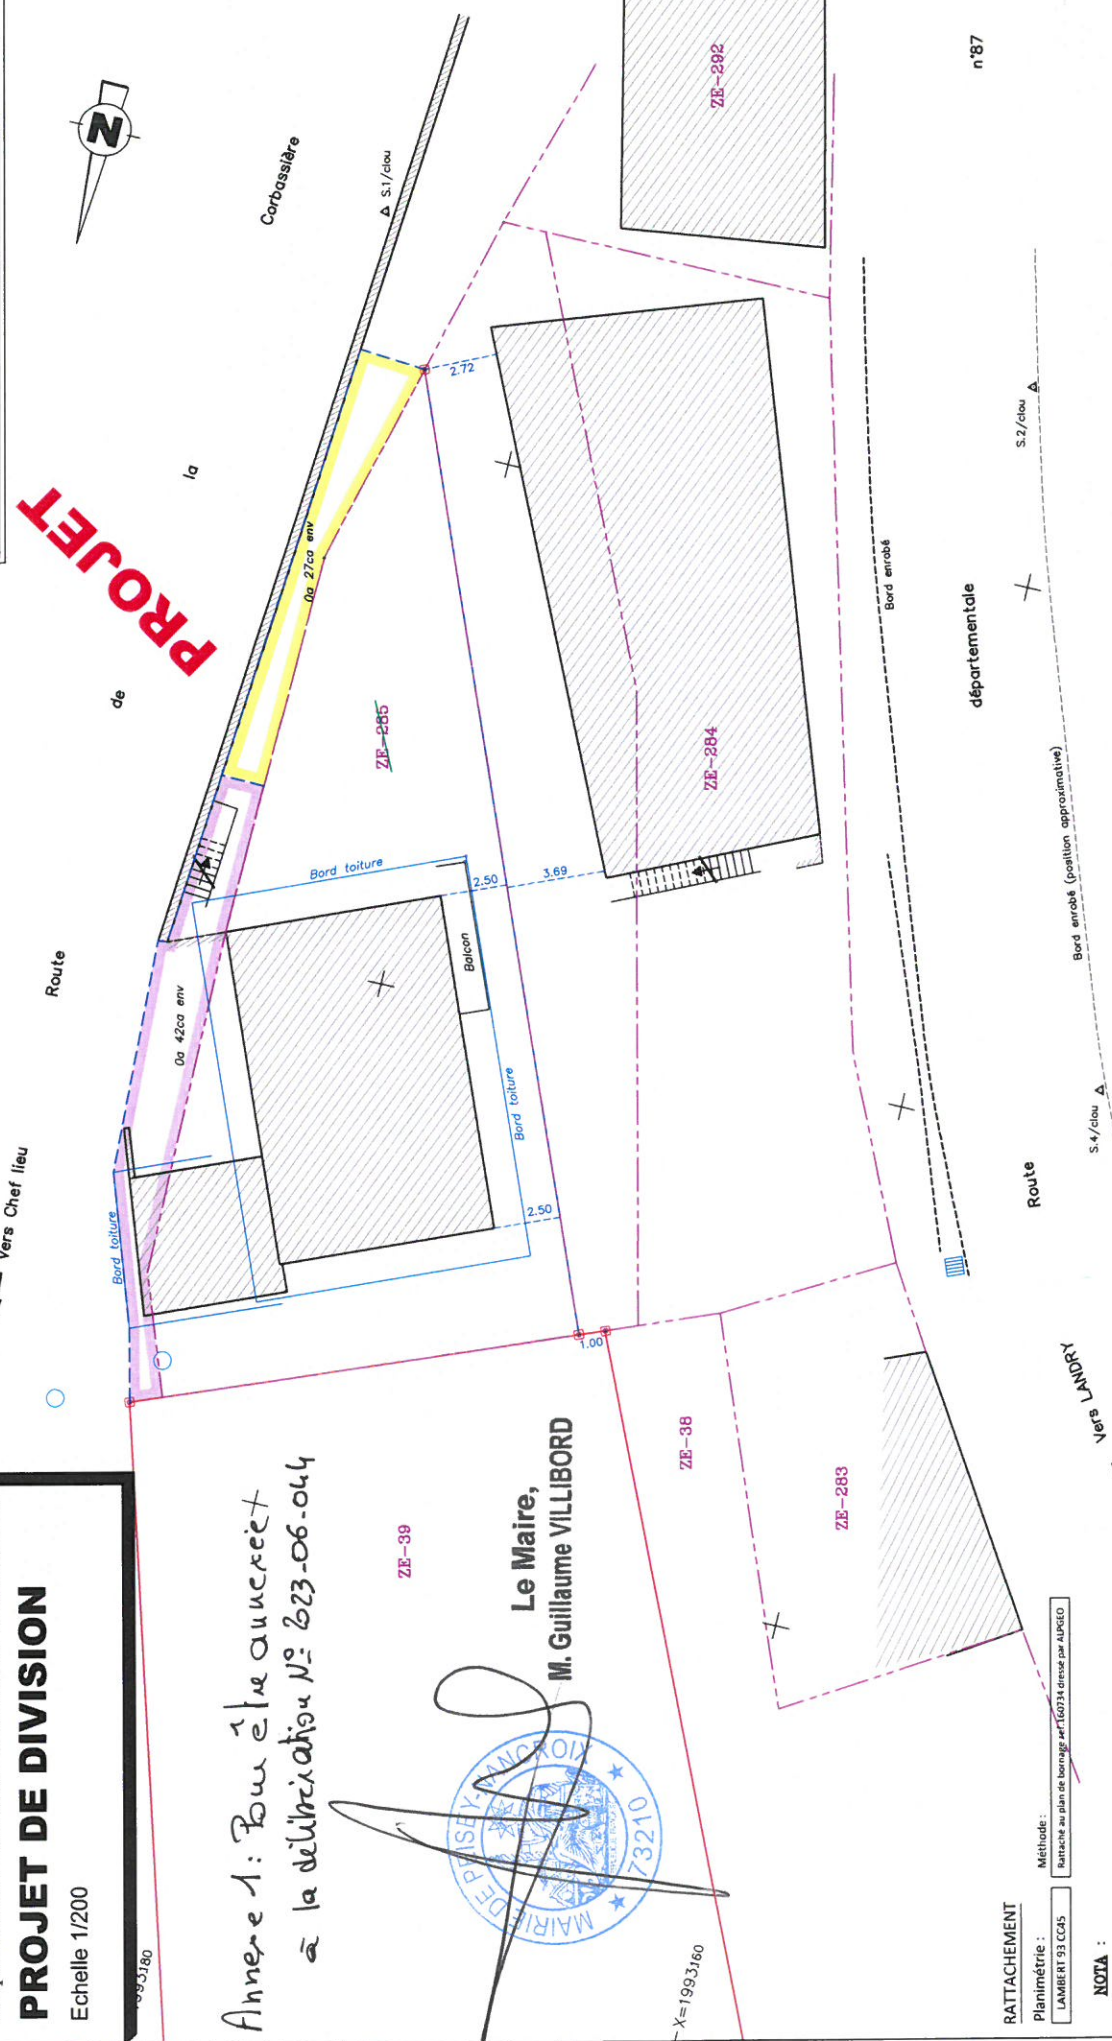

Alme La Plagne - Albertville
 Mobiliers - St Jean de Maurienne
BUREAU DE AIME LA PLAGNE
 252 Grande Rue - 73310 Alme La Plagne
 Tel : 04 79 55 69 23
 Mail : aime@mesurales.fr

6968 AIM PRI 16/09/2021 A

NOTA :

- Ligne divisoire projetée.
- Ligne divisoire (division de la parcelle ZE-285).
- Limite conforme au plan de bornage dressé le 8/12/2018 par le cabinet ALPCEO, géomètres-experts à SALINS (ref. 160754).
- Application du parcelaire cadastral non définie contractuellement.

ZE-149 Section et numéro de parcelle cadastrale.

RATTACHEMENT
 Planimétrie : LAMBERT 93 CCAS
 Méthode : Rattaché au plan de bornage art 160734 dressé par ALPCEO

Y=4267340
 Y=4267360
 X=1993200