

Le Maire,  
 M. Guillaume VILLIBORD

12 JAN. 2023




Annexe 1: Planimétrie annexée à la délibération N° 2023-06-045

Département de la SAVOIE  
 Commune de PEISEY NANCROIX

Section ZC

PLAN DE SERVITUDES

Echelle : 1/200

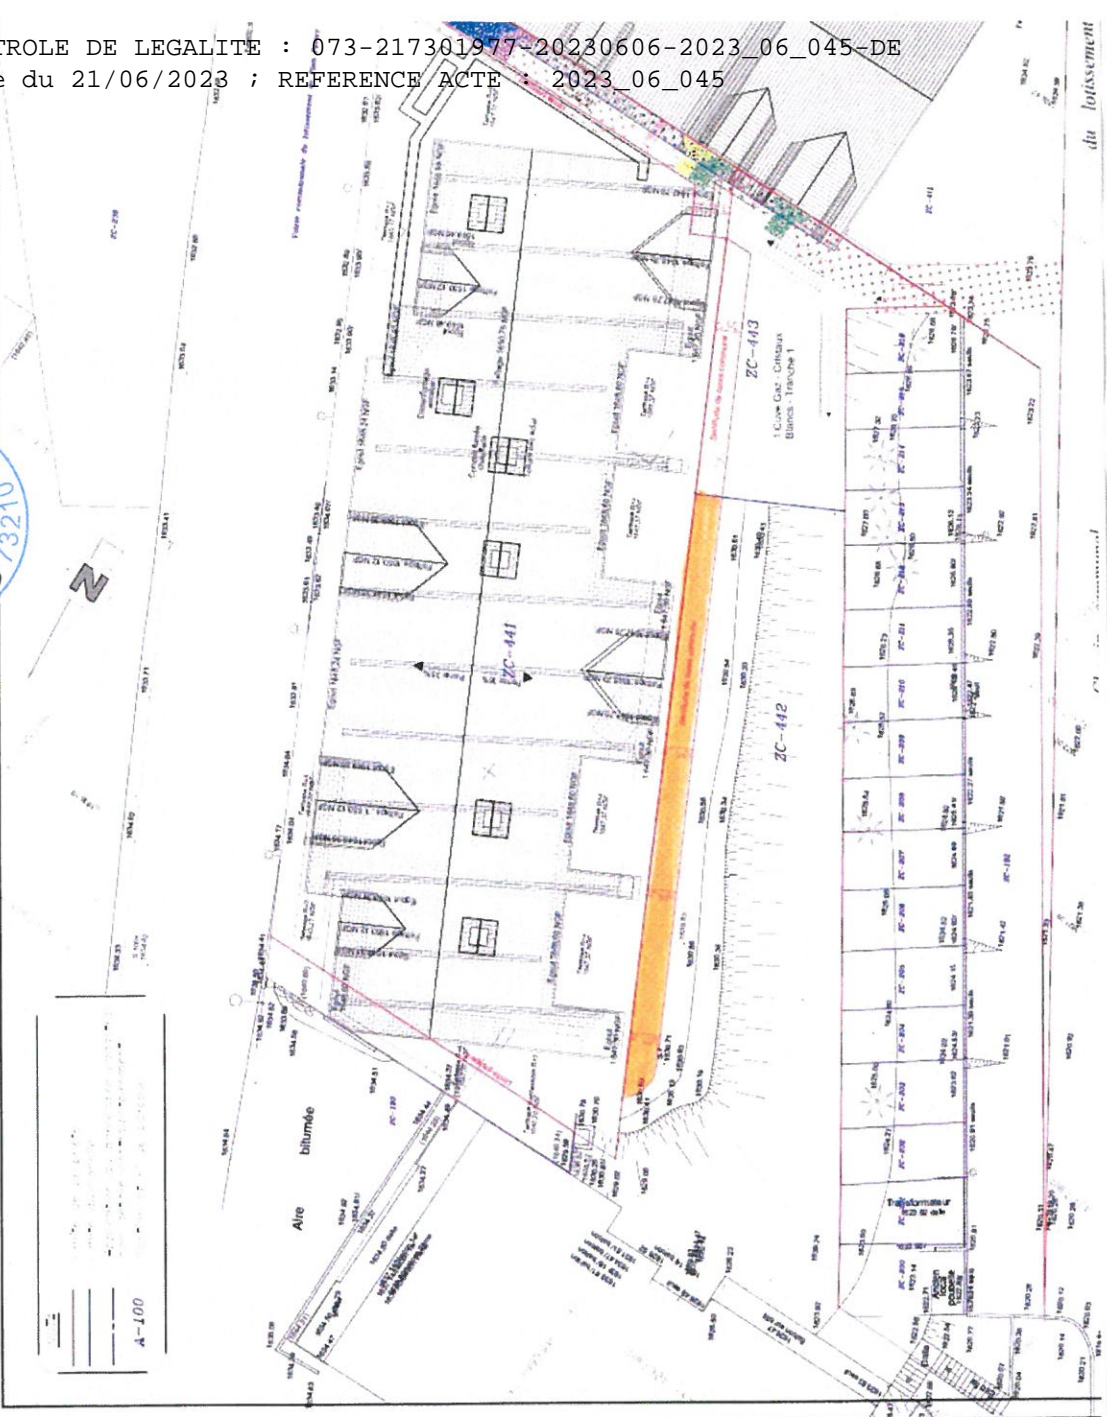

Objet	Date	Dessiné	Esquisse
Première diffusion	2012.2022	AC	AC

**RAATTACHEMENT**

Planimétrie : Méthode : LAMBERT 93 CGCS

Allimétrie : Méthode : NGF-IGN-49

Dossier n° : 7007 Bureau : AIM SER Type : 11/01/2023 A 1

Alme La Plagne - Albertville  
 Moutiers - St Jean de Maurienne  
 BUREAU D'AMÉLIA FIASHE  
 110 Grande Rue - 73110 St Jean la Roche  
 Tél : 04 79 55 09 23  
 Mail : aime@ameliageo.fr

du lotissement