


**Façade Sud-Ouest**

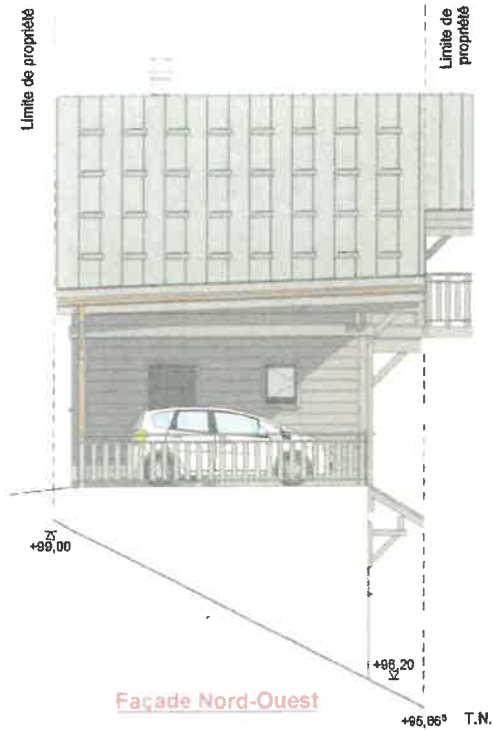

**Façade Nord-Ouest**

**Le Maire,**  
 Guillaume VILLIBORD

Pour le Maire empêché.  
 La première Adjointe, Mme. Maryse FAVRE

*Annexe 1 = Pour être annexée  
 à la délibération  
 N° 2024/02/013 du 12/02/24*



 <b>2PC INGENIERIE</b> 39 route des Maraîchères 74330 POISY Tél : 04 58 00 00 95 Mail : bmaudin@gmail.com www.plans-permis-de-construire.com	<b>FACADES</b>	
	Echelle : 1:100	Maitre d'ouvrage : M POCCARD CHAPUIS Anthony 8 Allée du Mont-Blanc 73210 LA PLAGNE TARENTOISE
	Date : 18/12/2023	Lieu de construction : Peisey 73210 PEISEY NANCROIX
<b>PCMI5</b>	PCMI	