


Annexe à la délibération 2024/07/061  
1/2

Le Maire,  
M. Guillaume VILLIBORD

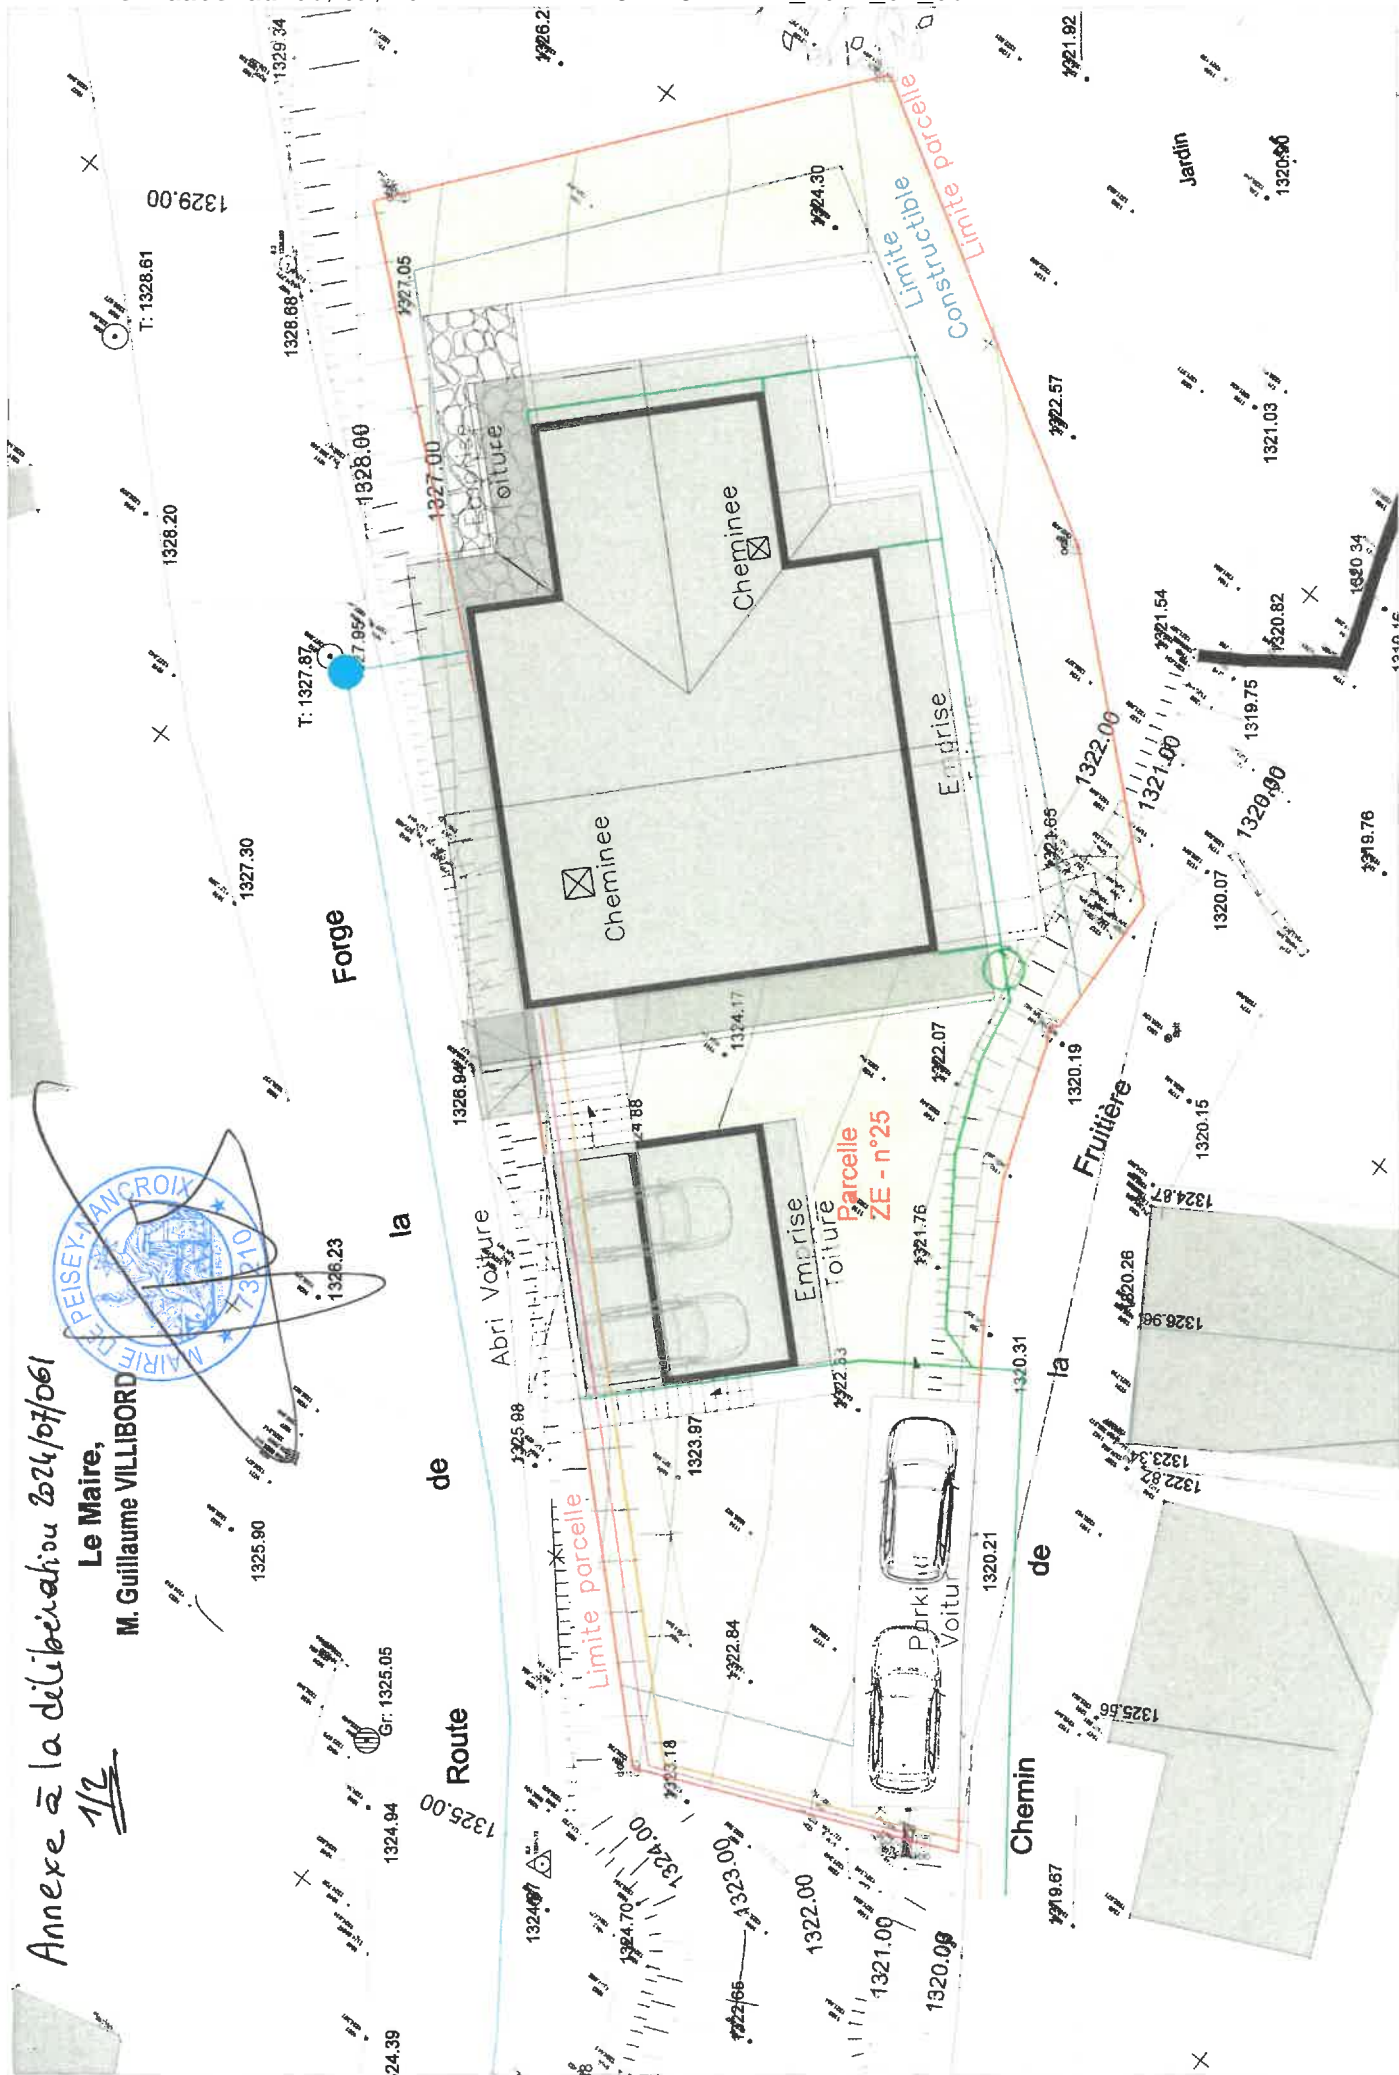

Construction d'une maison  
PERMIS DE CONSTRUIRE MODIFICATIF

PC DEJA OBTENU


PCMI 2 et 5 PLAN DE MASSE / TOITURE 1/250

Maître d'ouvrage : Mr BREYSSSE et Mme FACCIO

Maîtrise d'œuvre : THERY GUILLEMOT ARCHITECTES DPLG

73210 PEISEY NANCROIX

à Lieu dit "Caumont" 56 130 Saint DOLAY

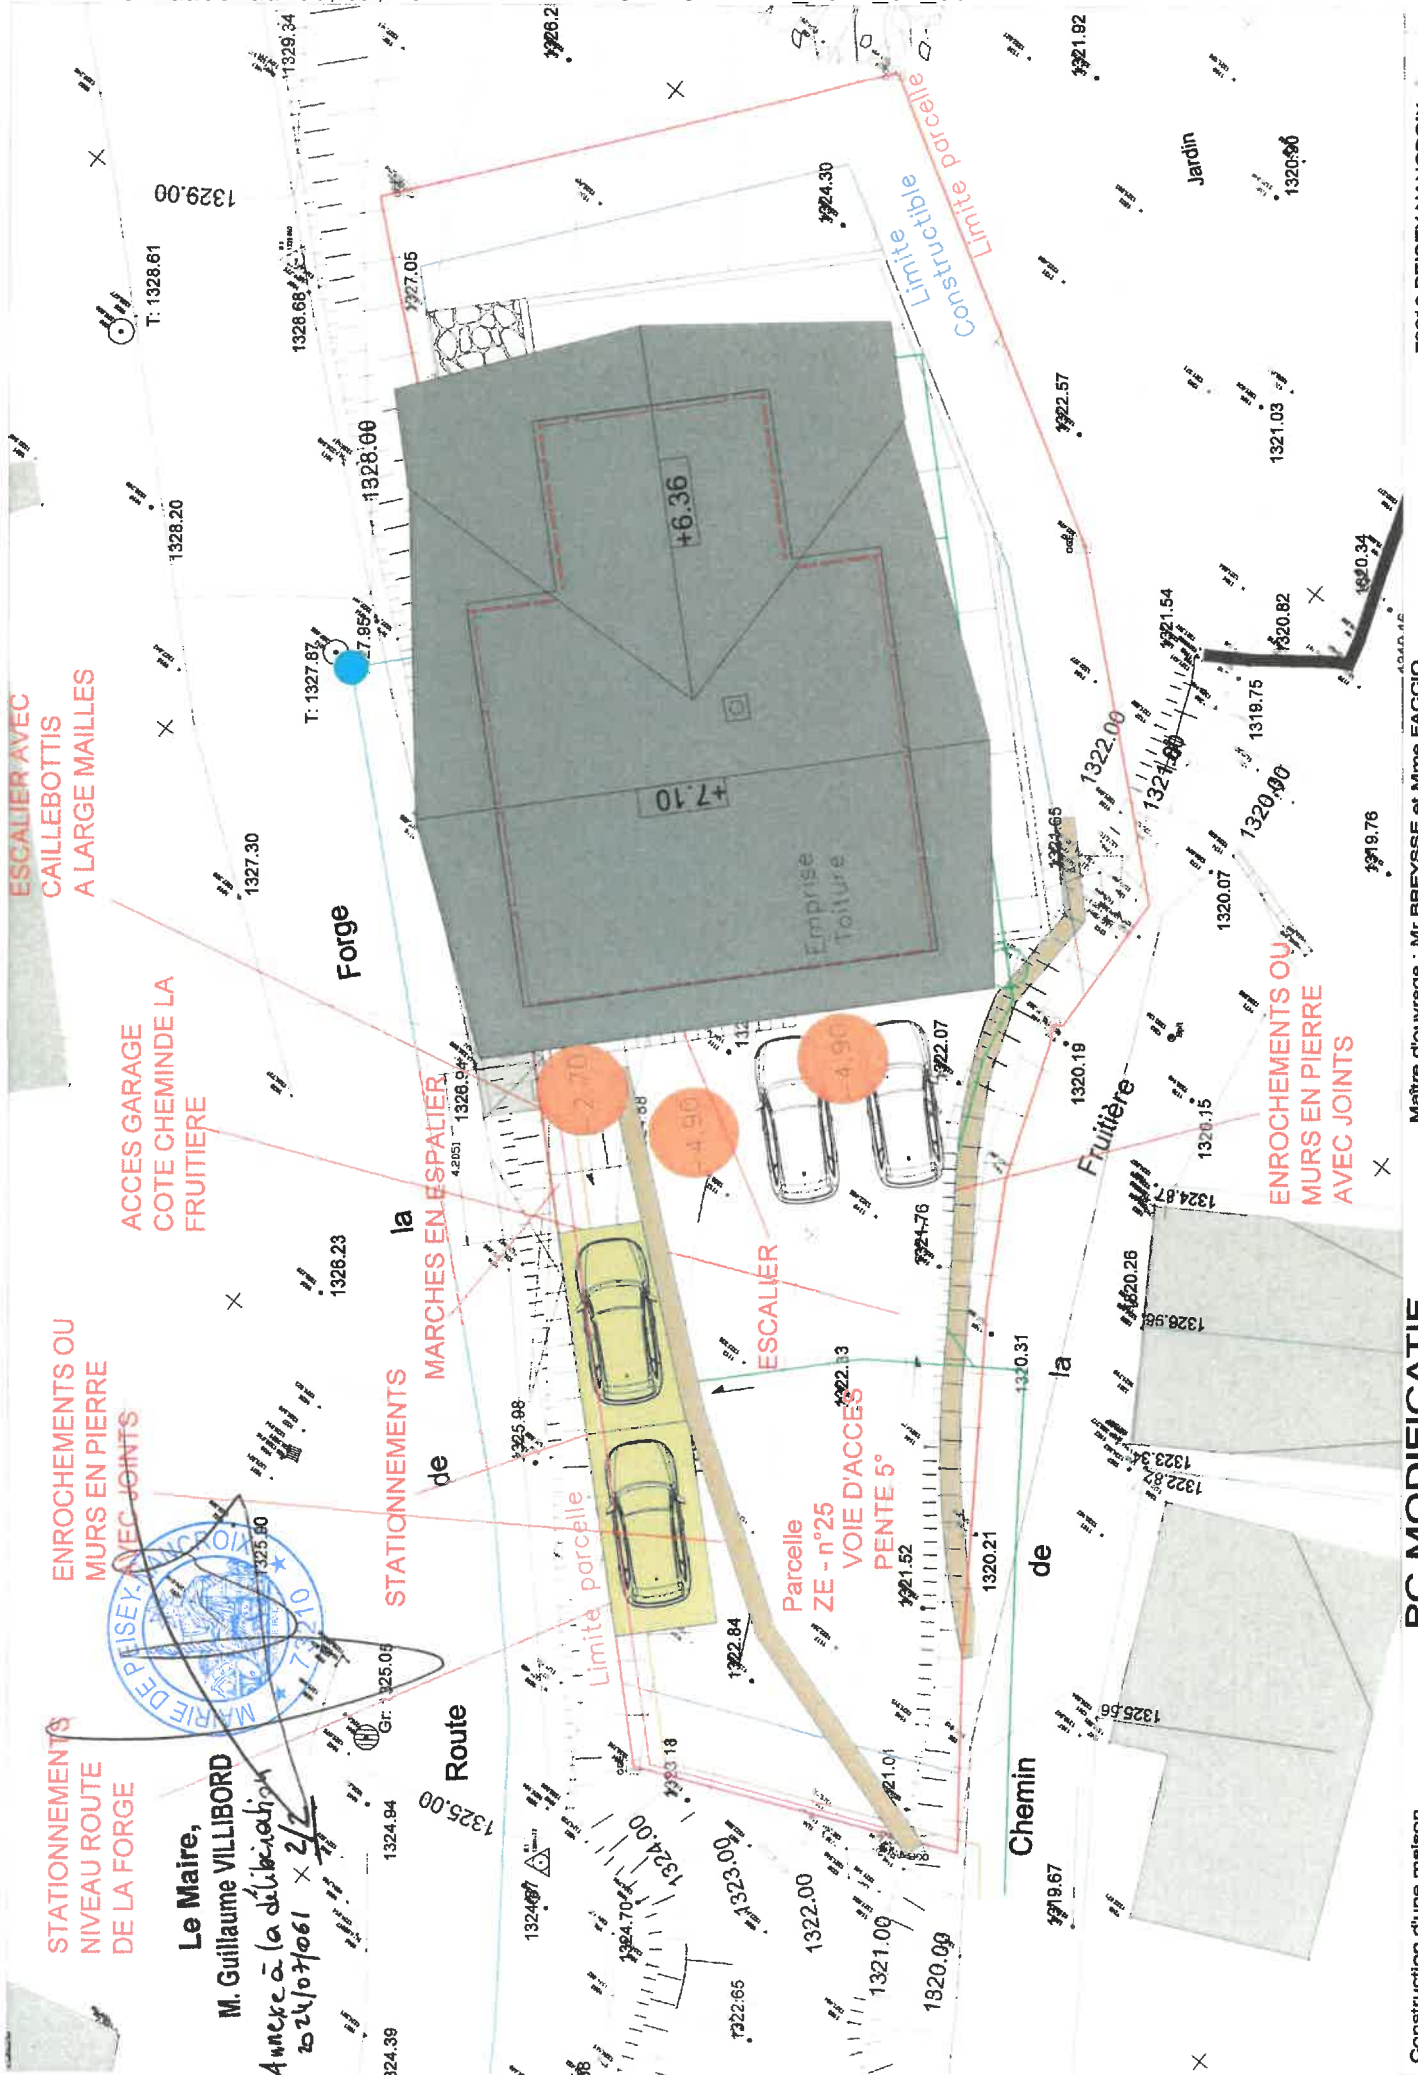

**Le Maire,**  
**M. Guillaume VILLIBORD**  
*Annexe à la délibération*  
*2024/07/061 X 2/2*