

Département de la SAVOIE

Commune de PEISEY-NANCROIX

Chemin des Vernettes

Section ZO Parcelle 30

PLAN D'ALIGNEMENT

Echelle : 1/500

Ind.	Objet	Date terrain	Dess.	Resp.
A	Première diffusion	21/10/2019	AG	AC




RATTACHEMENT

Planimétrie : Méthode :
LAMBERT 93 - CC45

Altimétrie : Méthode :

Dossier n°	Bureau	Type	Date d'édition	Indice	Planche
6635	AIM	ALI	14-09-2020	A	1

Seul l'exemplaire papier visé par le géomètre garantit l'intégrité de tous les éléments portés sur son plan
Fichier : X:\Foncier-DUP\dossiers\DUP_Servitude_PG\PEISEY\6635 PGA Chemin des Vernettes Peisy\Plans\6635 PGA.dwg

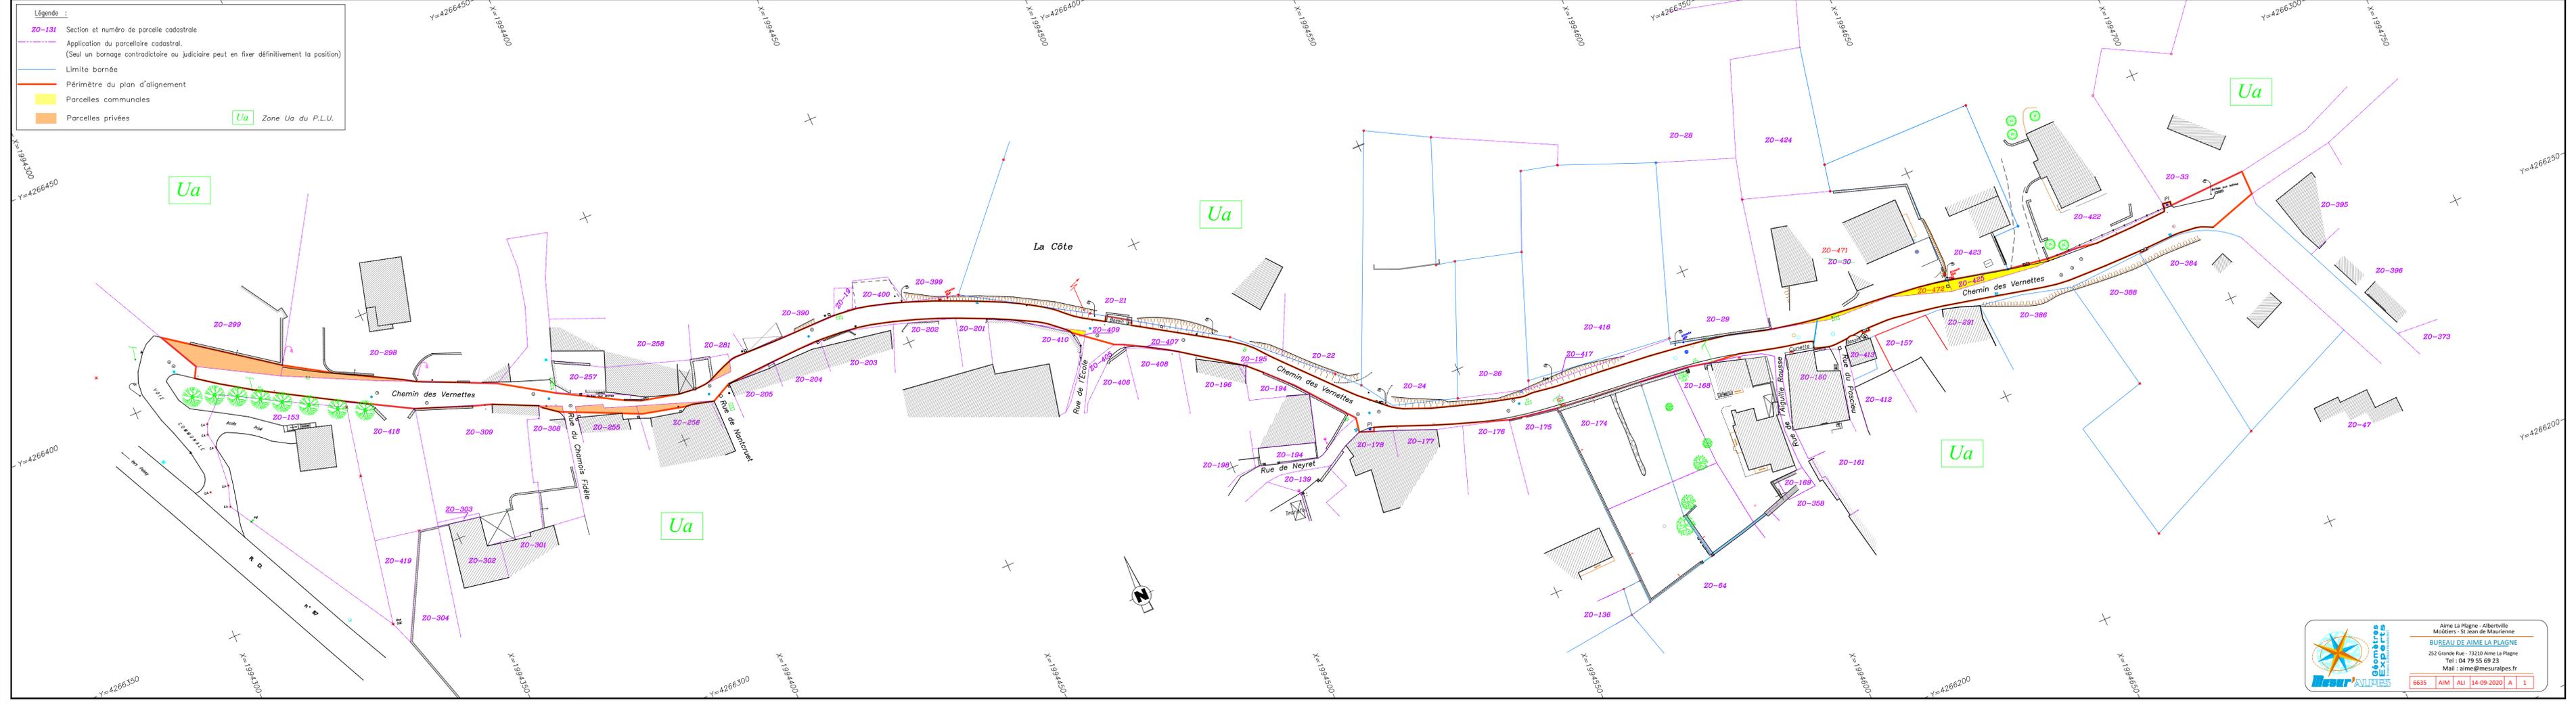

Aime La Plagne - Albertville
Môitiers - St Jean de Maurienne
BUREAU DE AIME LA PLAGNE
252 Grande Rue - 73210 Aime La Plagne
Tel : 04 79 55 69 23
Mail : aime@mesuralpes.fr

6635	AIM	ALI	14-09-2020	A	1
------	-----	-----	------------	---	---