AR CONTROLE DE LEGALITE : 073-217301977-20221003-2022_10_096-DE
en date du 07/12/2022 ; REFERENCE ACTE : 2022_10_096

Département de la SAVOIE

Commune de PEISEY-NANCROIX

Lieu-dit " Peisey "

Section ZE, Parcelle n°25

Propriété de l'indivision GONTHARET / BENOD
Cession à M. BREYSSE et à Mme FACCIO

PLAN D'ALIGNEMENT INDIVIDUEL

Echelle 1/200

COORDONNEES DES POINTS

NUMERO	X (m)	Y (m)
A	1993323.51	4267335.93
B	1993315.99	4267326.32
C	1993305.20	4267332.62
D	1993296.04	4267340.76
E	1993288.62	4267360.06
F	1993295.32	4267362.96

Géomètres Experts
Frédéric BURNIER-FRAMBORET
Aime La Plagne - Albertville
Moûtiers - St Jean de Maurienne
BUREAU DE AIME LA PLAGNE
252 Grande Rue - 73210 Aime La Plagne
Tel : 04 79 55 69 23
Mail : aime@mesuralpes.fr

6991	AIM	ALI	15/04/2022	A	

RATTACHEMENT

Planimétrie :
LAMBERT 93 CC45

Méthode :
Rattaché au plan topographique dressé par le cabinet GEODE (ref. 23919)

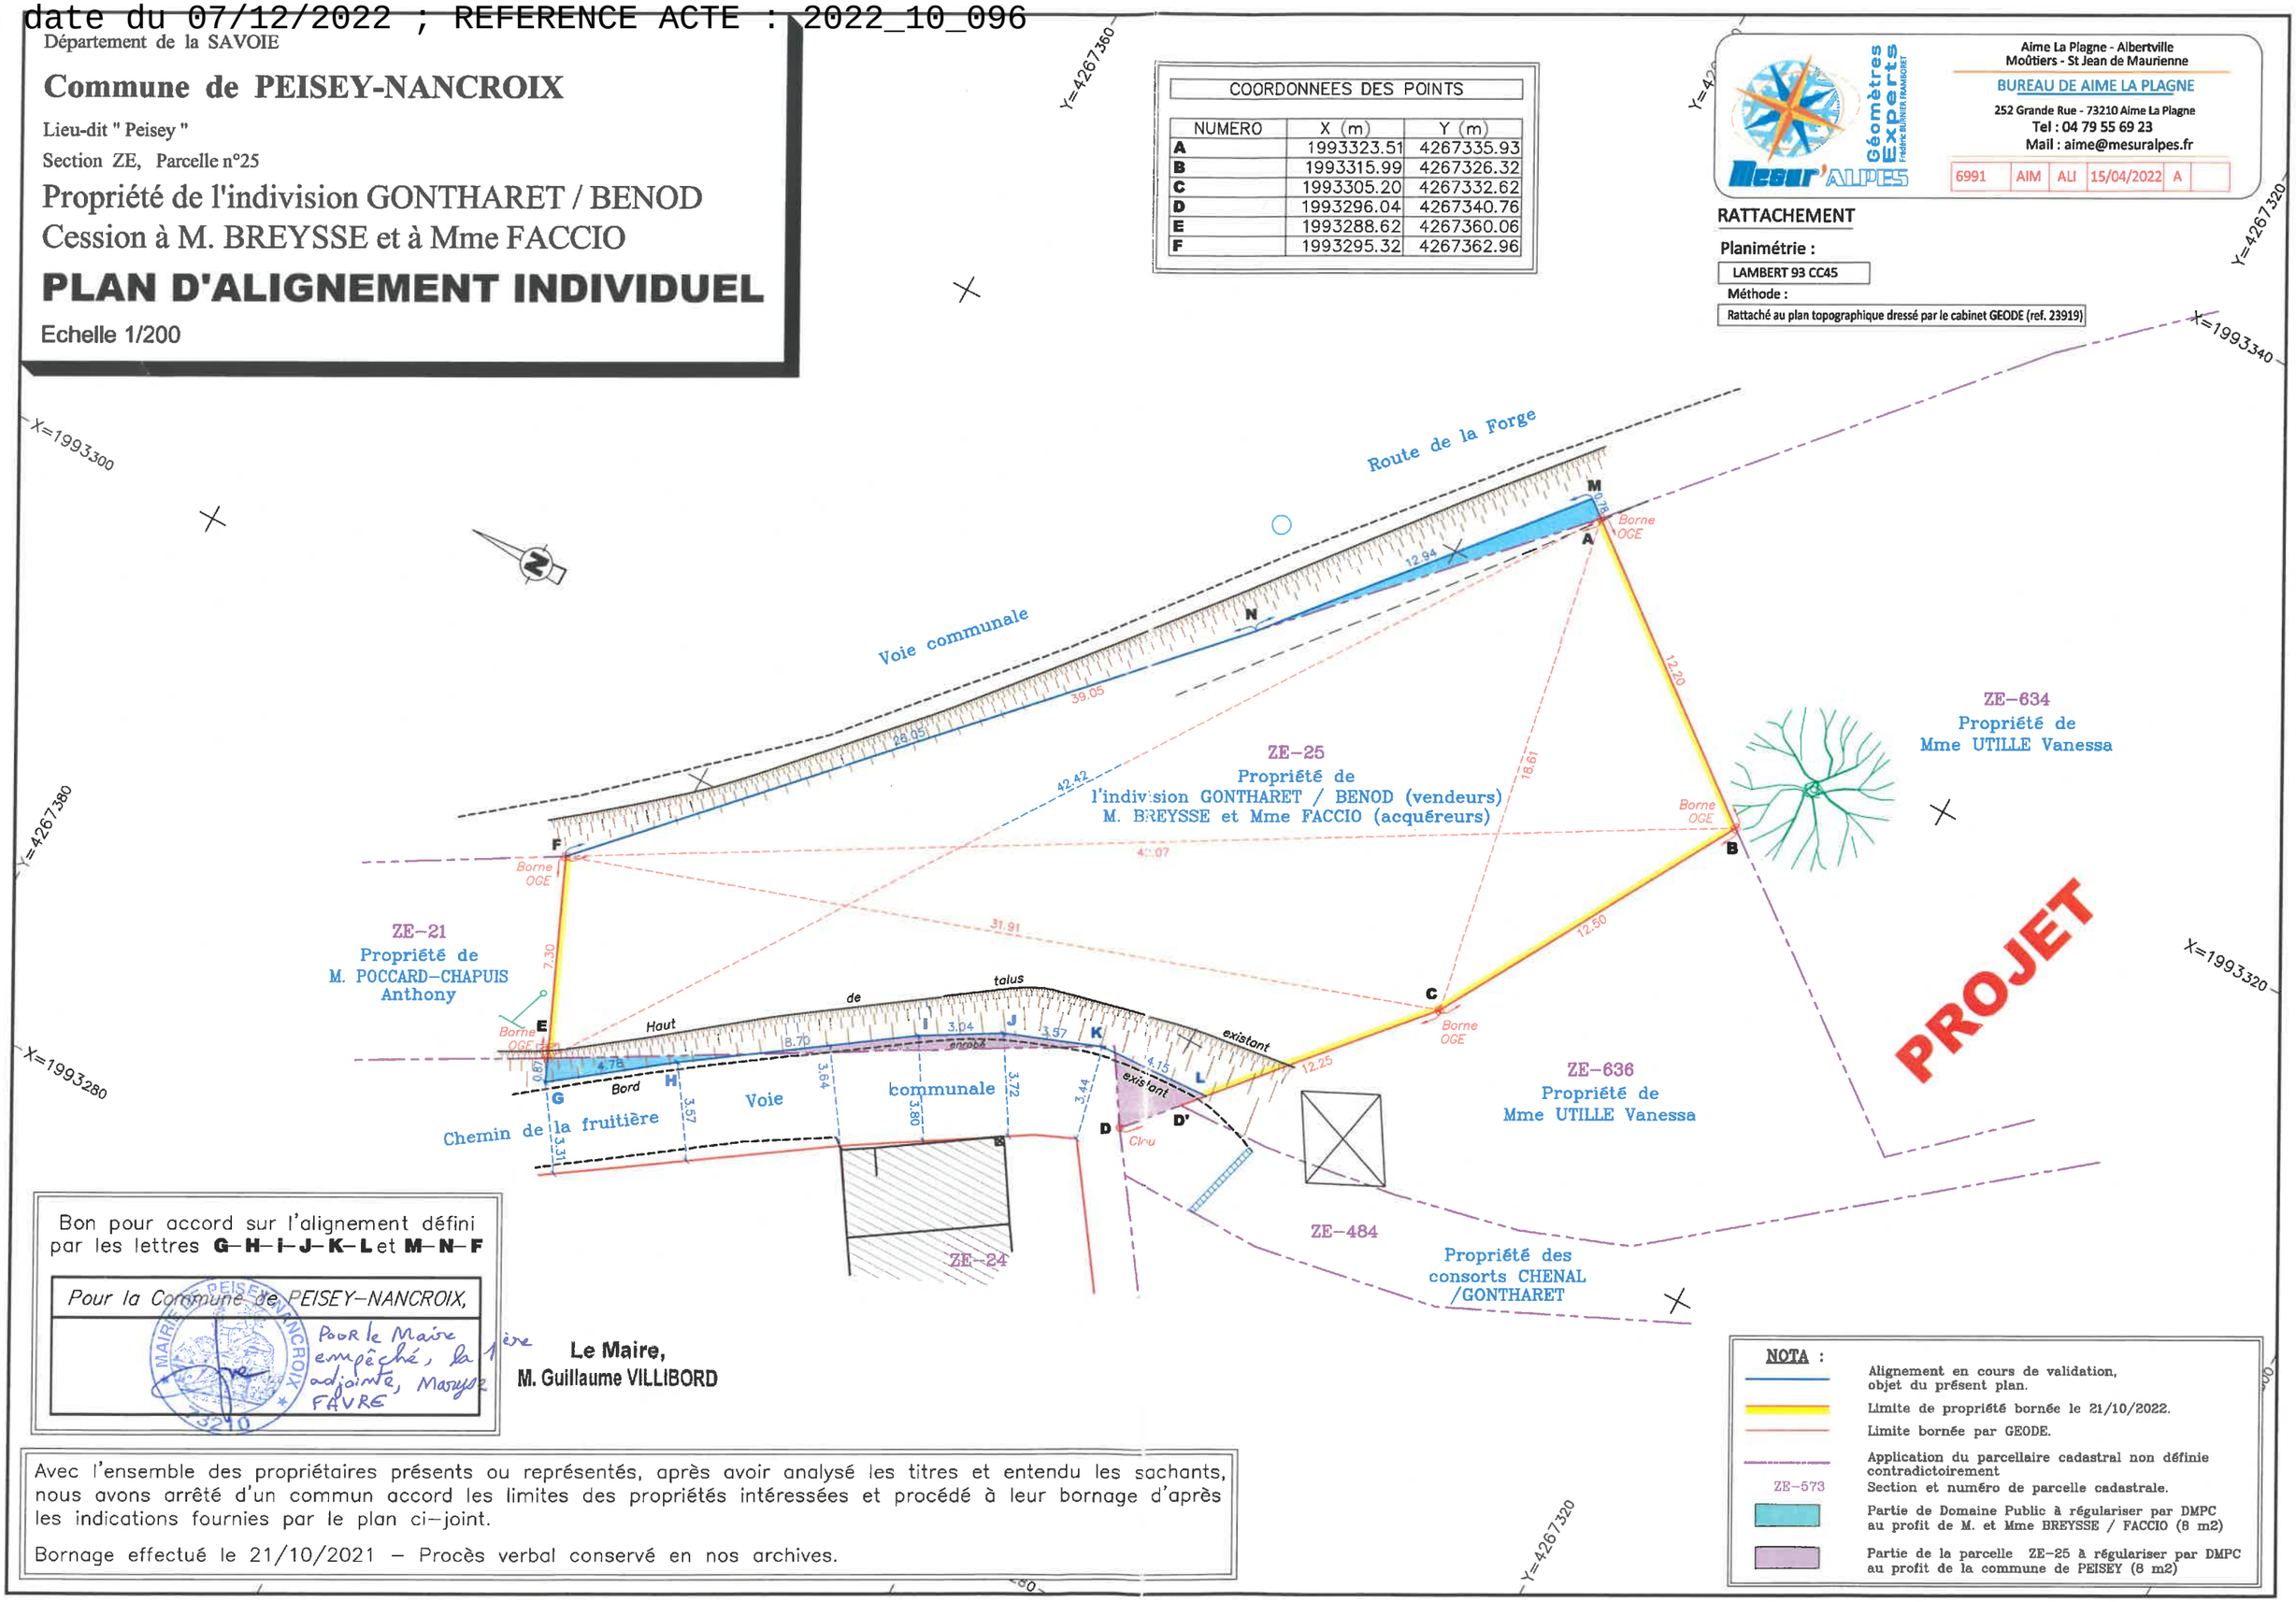

Bon pour accord sur l'alignement défini par les lettres **G–H–I–J–K–L** et **M–N–F**

Pour la Commune de PEISEY-NANCROIX,

MAIRIE DE PEISEY-NANCROIX 73210

Pour le Maire empêché, la 1ère adjointe, Maryse FAVRE

Le Maire,
M. Guillaume VILLIBORD

Avec l'ensemble des propriétaires présents ou représentés, après avoir analysé les titres et entendu les sachants, nous avons arrêté d'un commun accord les limites des propriétés intéressées et procédé à leur bornage d'après les indications fournies par le plan ci-joint.

Bornage effectué le 21/10/2021 – Procès verbal conservé en nos archives.

NOTA :

- Alignement en cours de validation, objet du présent plan.
- Limite de propriété bornée le 21/10/2022.
- Limite bornée par GEODE.
- Application du parcellaire cadastral non définie contradictoirement
- ZE-573 Section et numéro de parcelle cadastrale.
- Partie de Domaine Public à régulariser par DMPC au profit de M. et Mme BREYSSE / FACCIO (8 m2)
- Partie de la parcelle ZE-25 à régulariser par DMPC au profit de la commune de PEISEY (8 m2)