



Echelle 1 : 2 000

0 50 m

Petits logements Plan Peisey - PEISEY-NANCROIX

 25 rue Jean Pallier 73000 CHAMBERY 04 56 14 08 25	FAISA	Vue Aérienne <i>Annexe 2: Pour être annexée à la délibération N° 2023-06-046.</i>	Le Maire, M. Guillaume VILLIBORD	Echelle: Le 16/03/2021 Fichier Info : PetitLogements_Peisey_Nancroix
--	--------------	---	---	---



Légende tout risque Cartes 4.3.2

Se reporter à ces études pour les détails des prescriptions / recommandations par secteur selon l'aléa des risques

Limite des différentes zones du PLU

Périmètres d'études des risques (PIZ, risques naturels)

Niveau du risque naturels défini par le PIZ (Janvier 2007, révisé en Janvier 2019)

Absence de risque

Risque faible (évolution du bâti existant et nouvelles constructions sous conditions et recommandations)

Risque moyen (évolution du bâti existant et nouvelles constructions sous conditions et prescriptions)

Risque fort (maintien du bâti à l'existant)

Inconstructible (exclusion de tout projet de construction)

Niveau de risques miniers définis par la Carte d'Aléa des risques miniers impliquant


l'inconstructibilité des secteurs concernés (Décembre 2015)

Risque faible (tassement)

Risque faible (effondrement)

Risque moyen (effondrement)

Risque fort (effondrement)

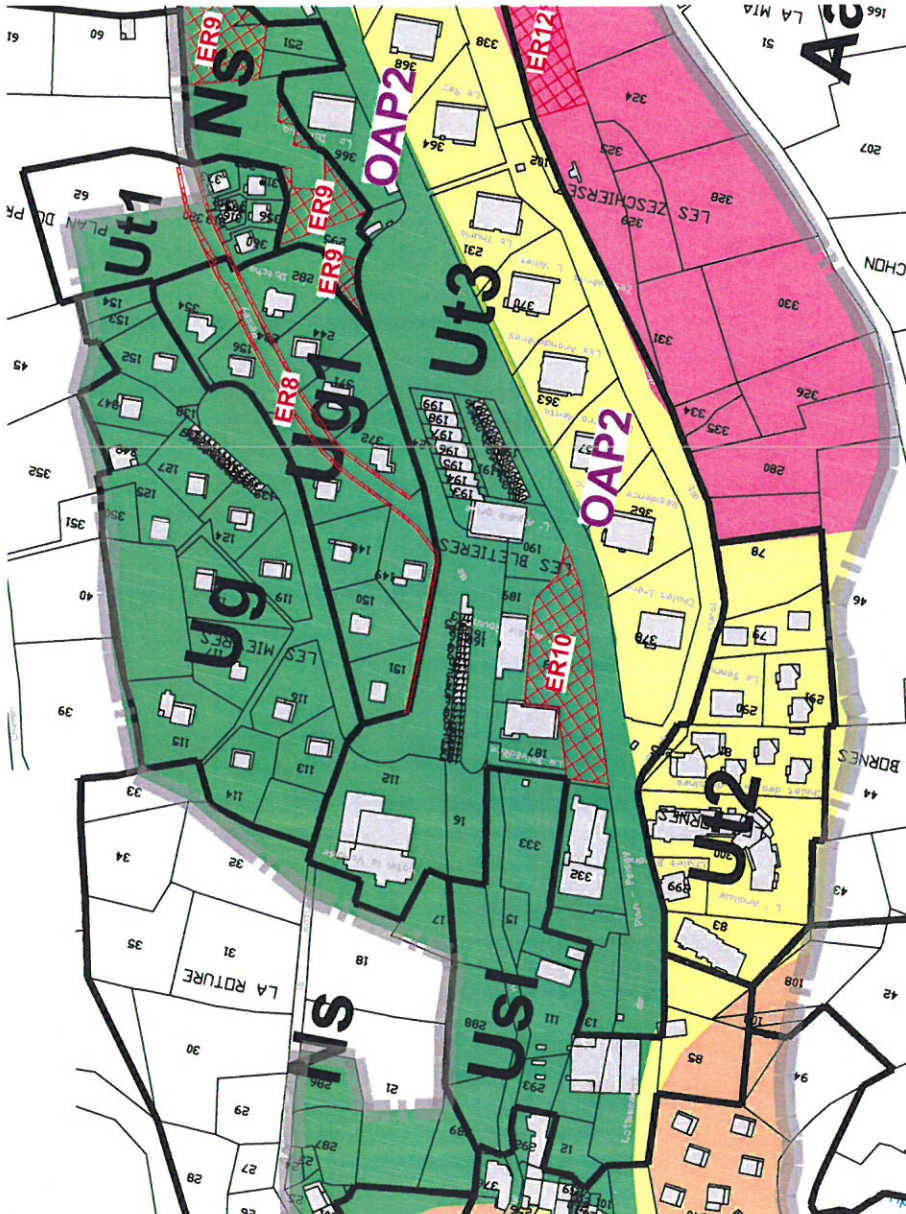


Petits logements Plan Peisey - PEISEY-NANCROIX

FAISA
Plan de zonage

FAISA


MS
25 rue Jean Pélém
73000 CHAMBERY
04 55 14 08 25

Echelle:
Le 16/03/2021

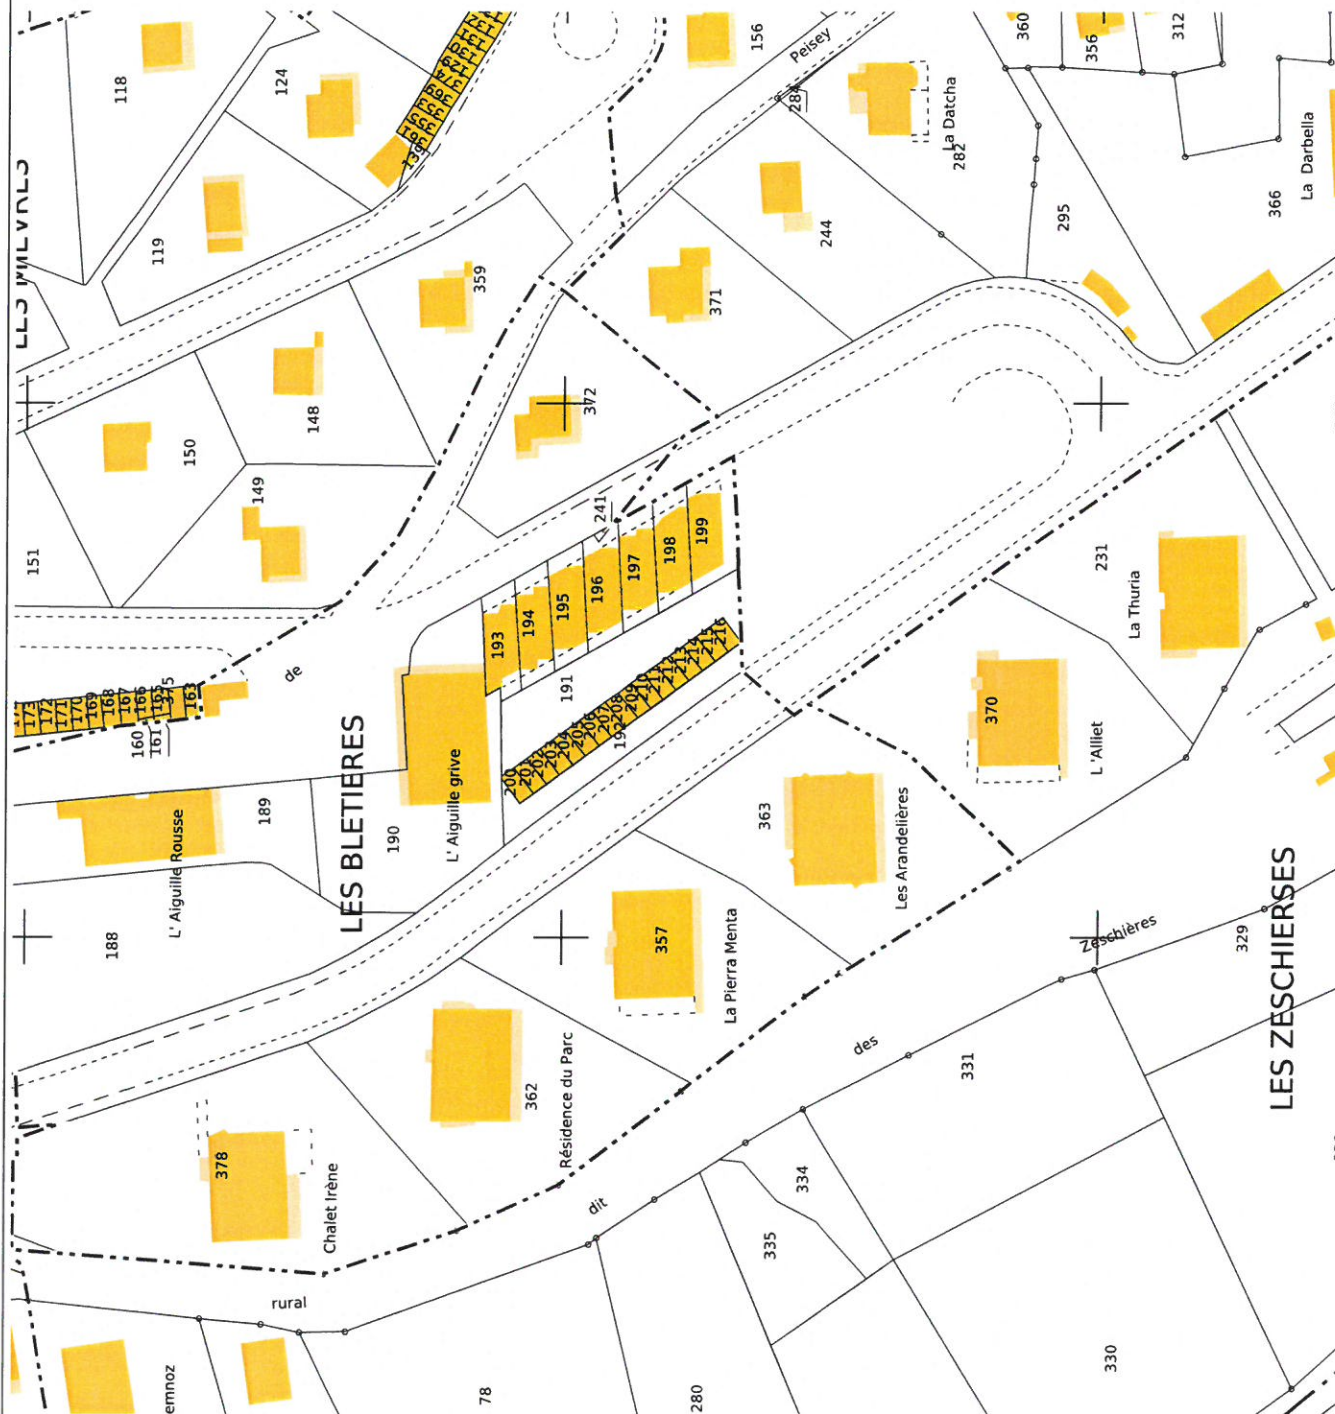


Petits logements Plan Peisey - PEISEY-NANCROIX

MS ARCHITECTURE	25 rue Jean Palatin 73000 CHAMBERY 04 58 14 08 25	FAISA	Plan de cadastre	Echelle: Le 16/03/2021 Fichier info : FAISA-Petits logements Plan-01.dwg
----------------------------	--	--------------	-------------------------	---

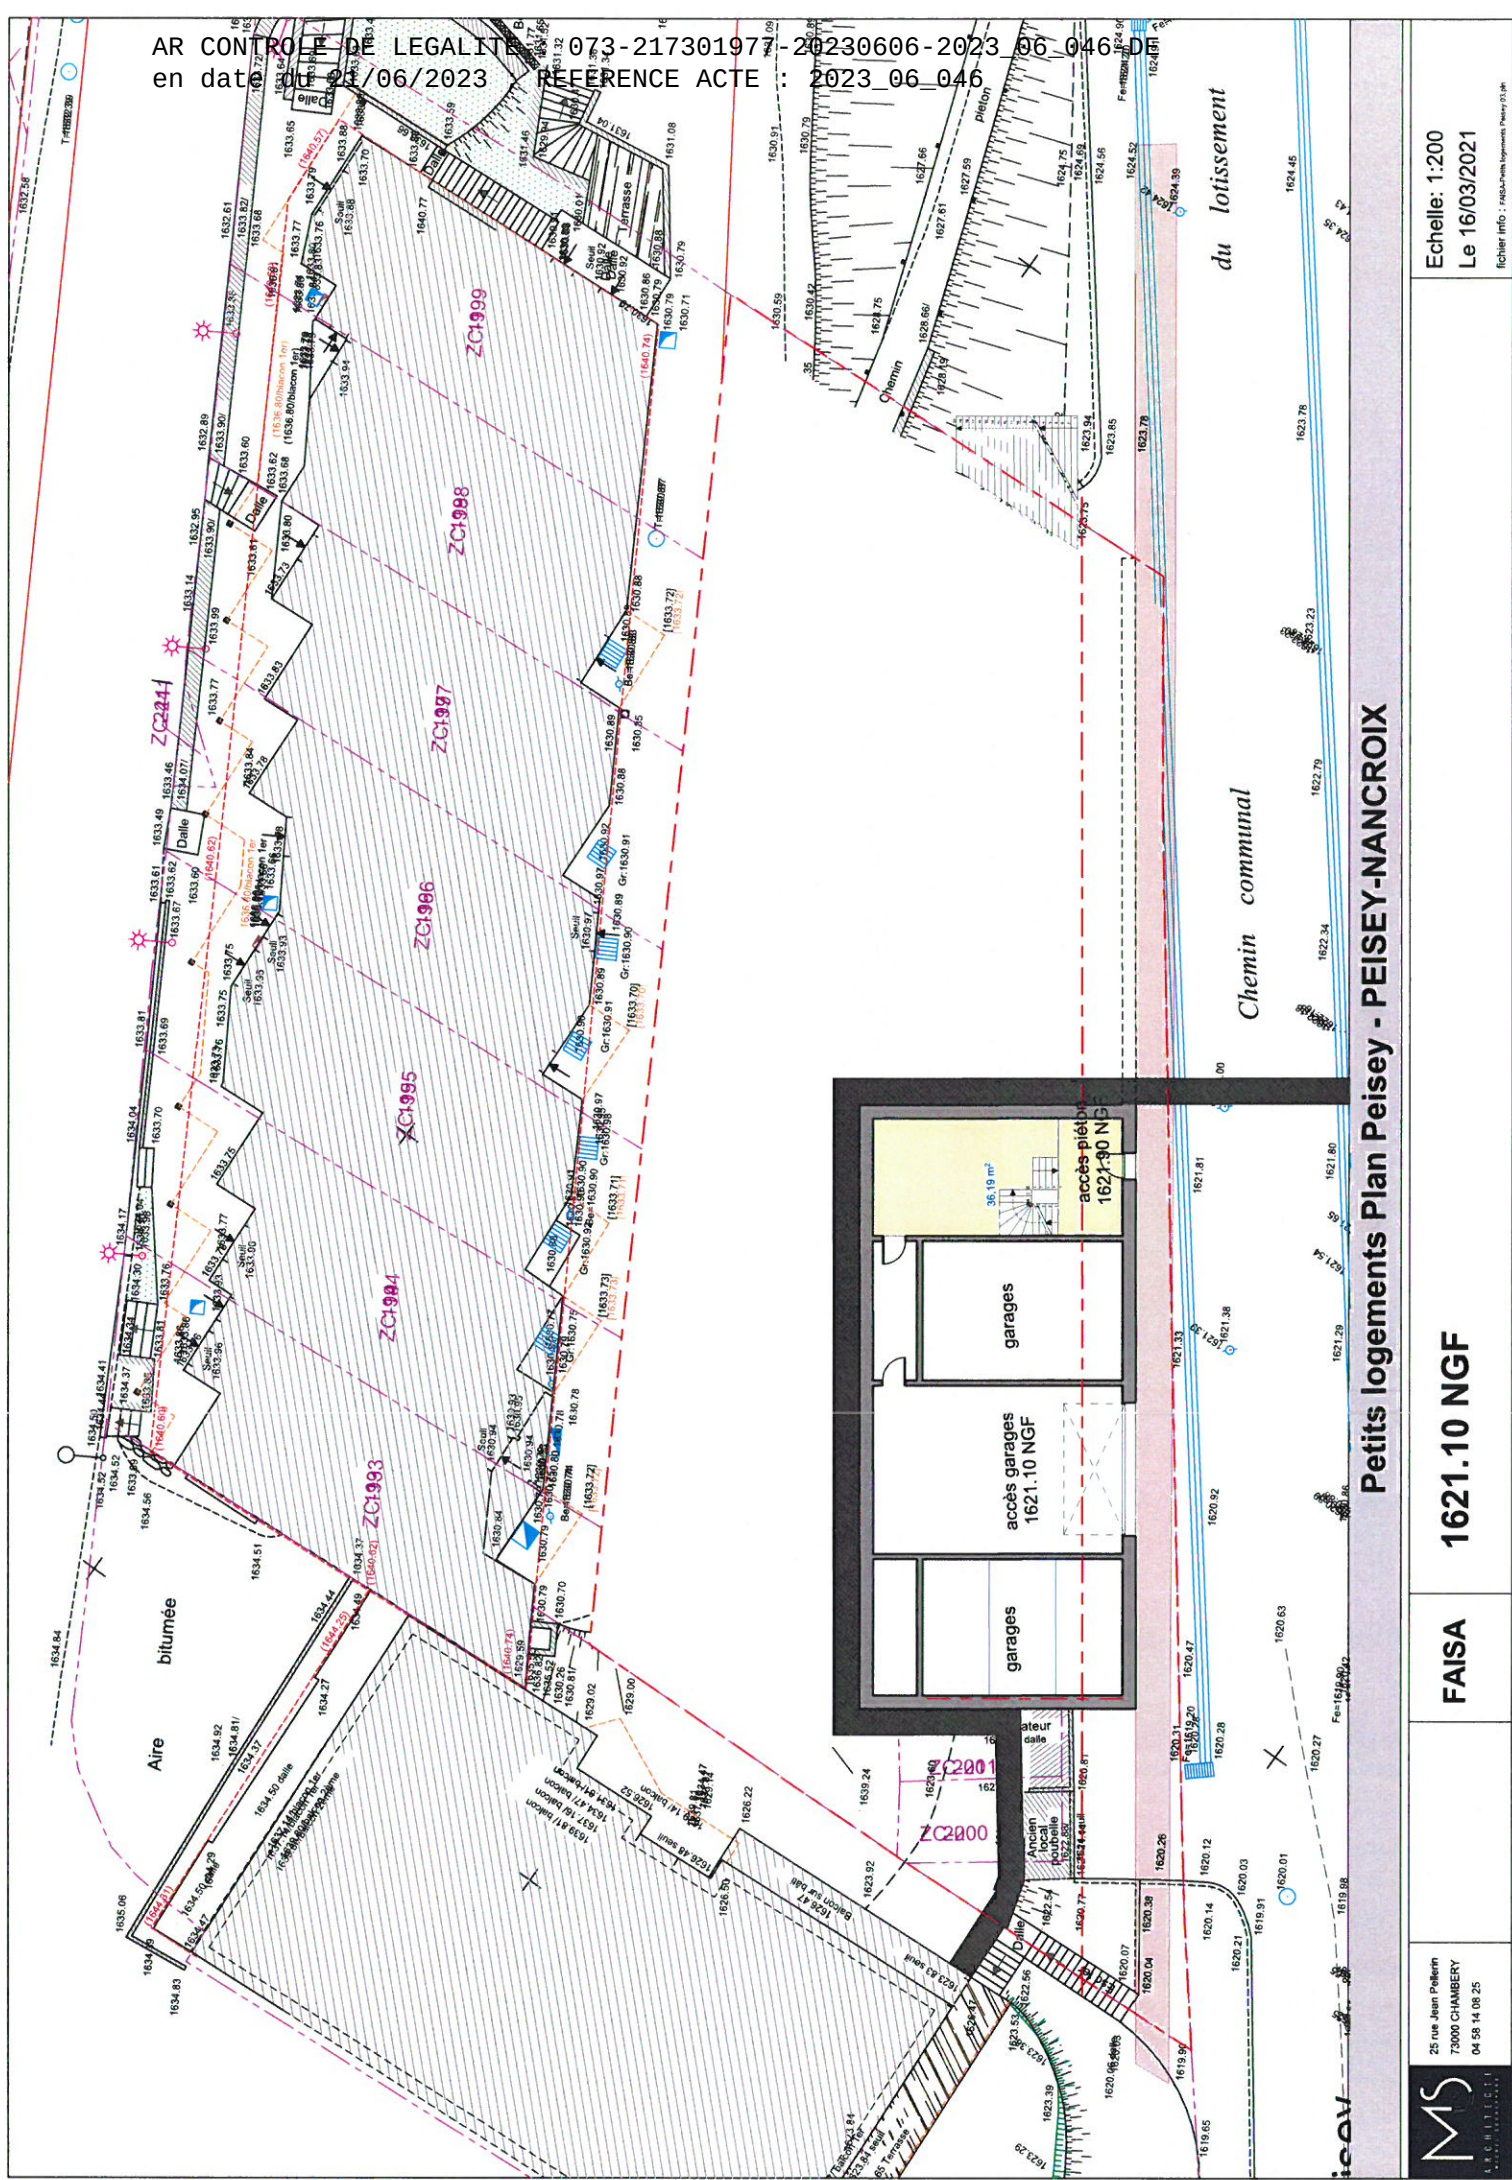


Petits logements Plan Peisey - PEISEY-NANCROIX

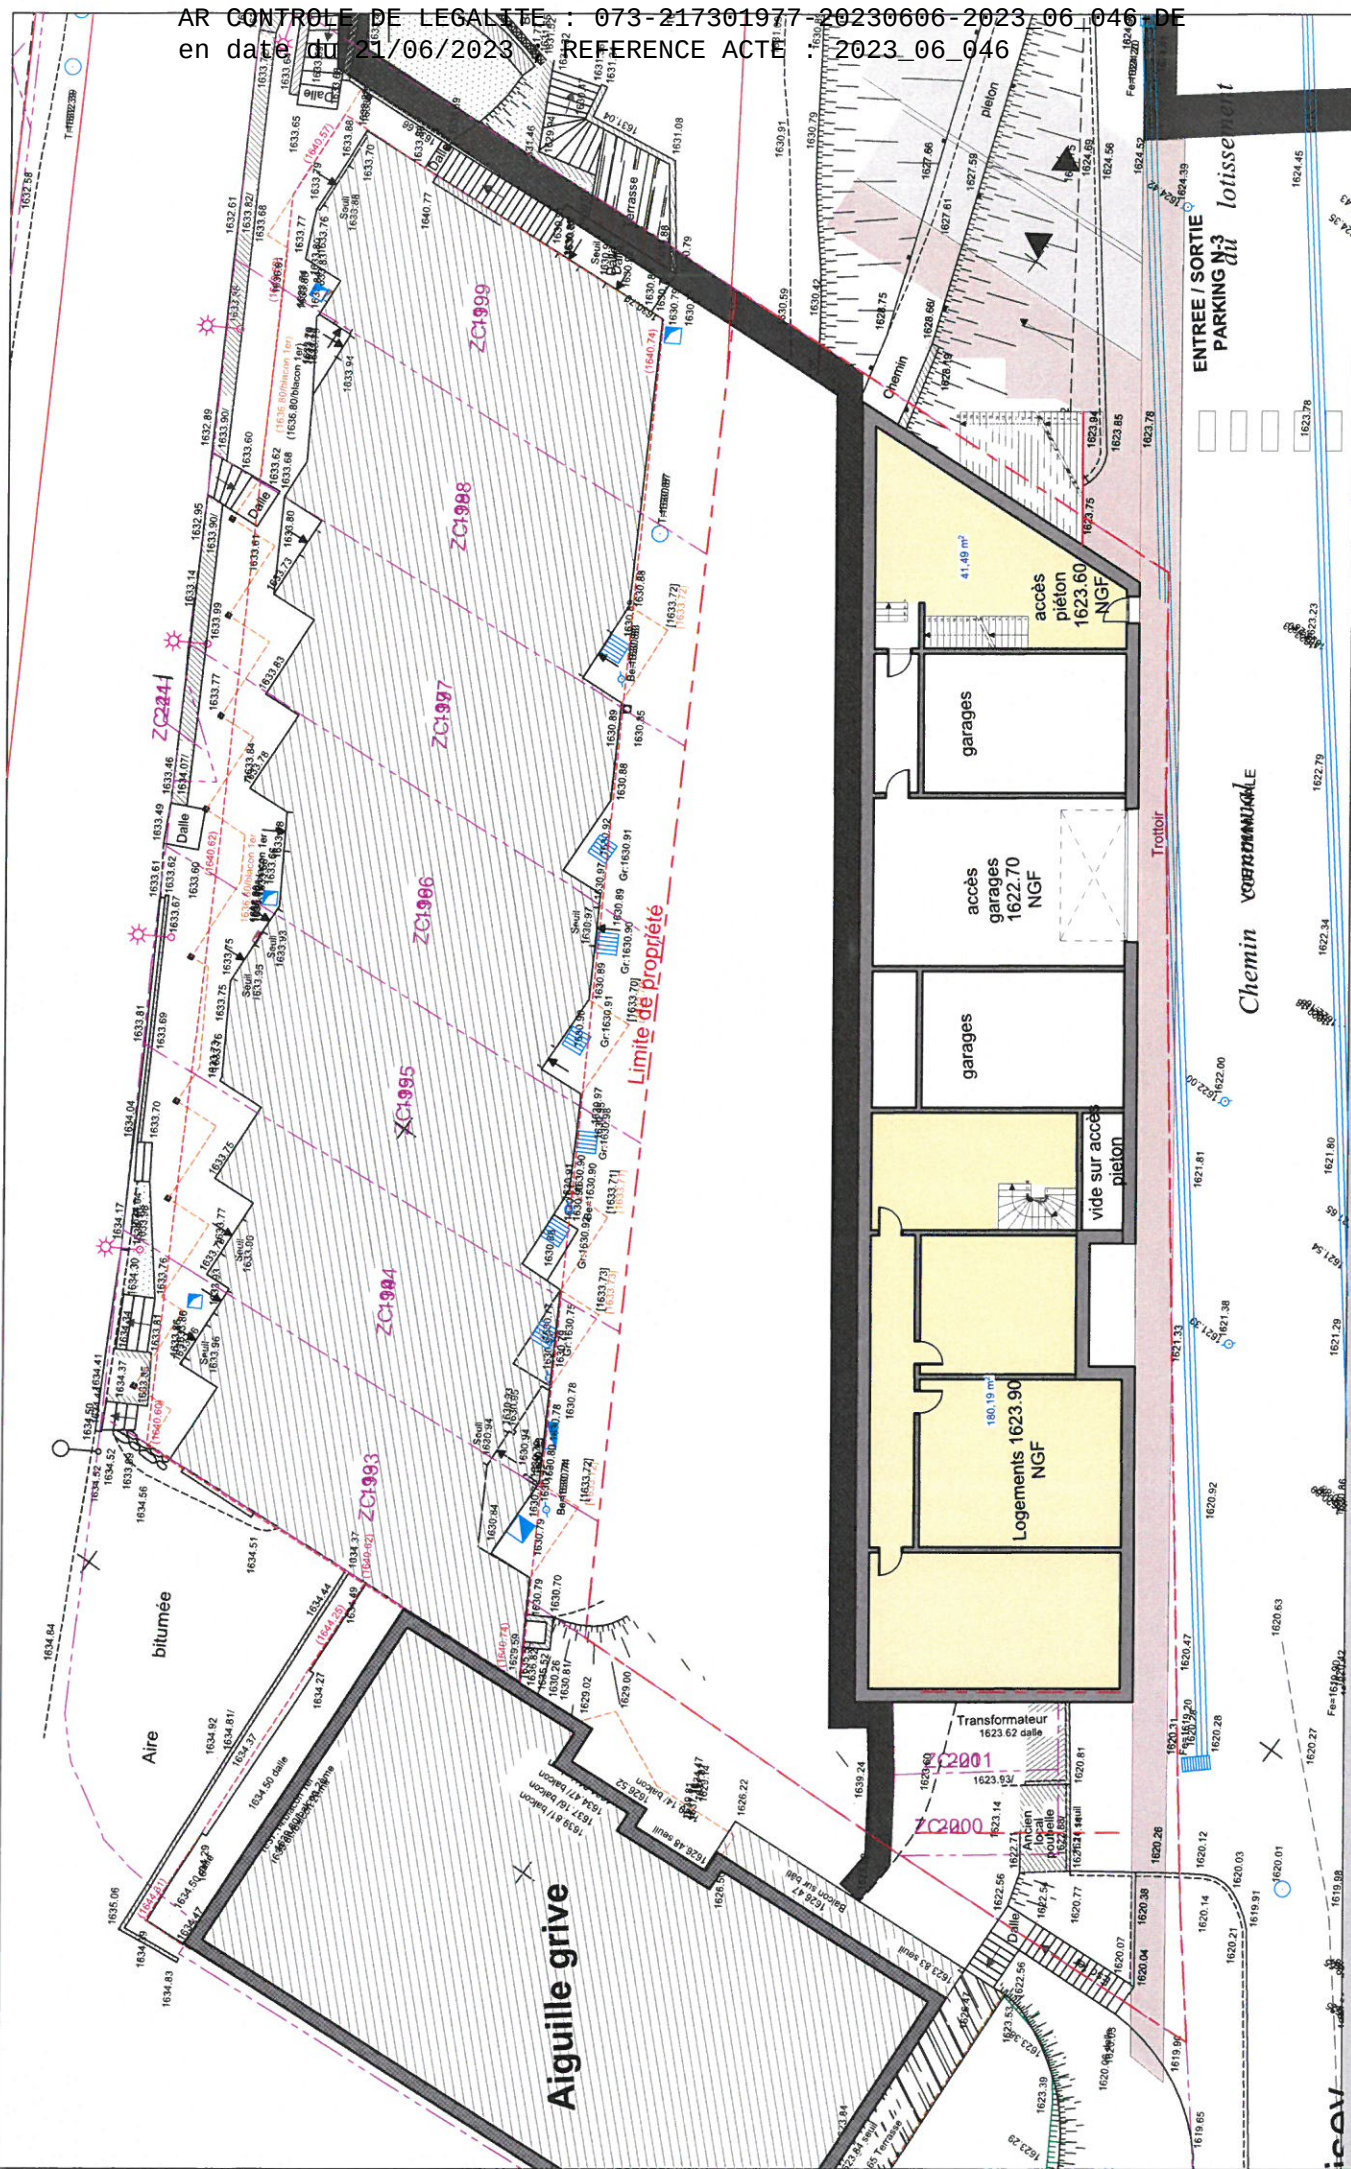


Petits logements Plan Peisey - PEISEY-NANCROIX

--	--------------	--------------------	---


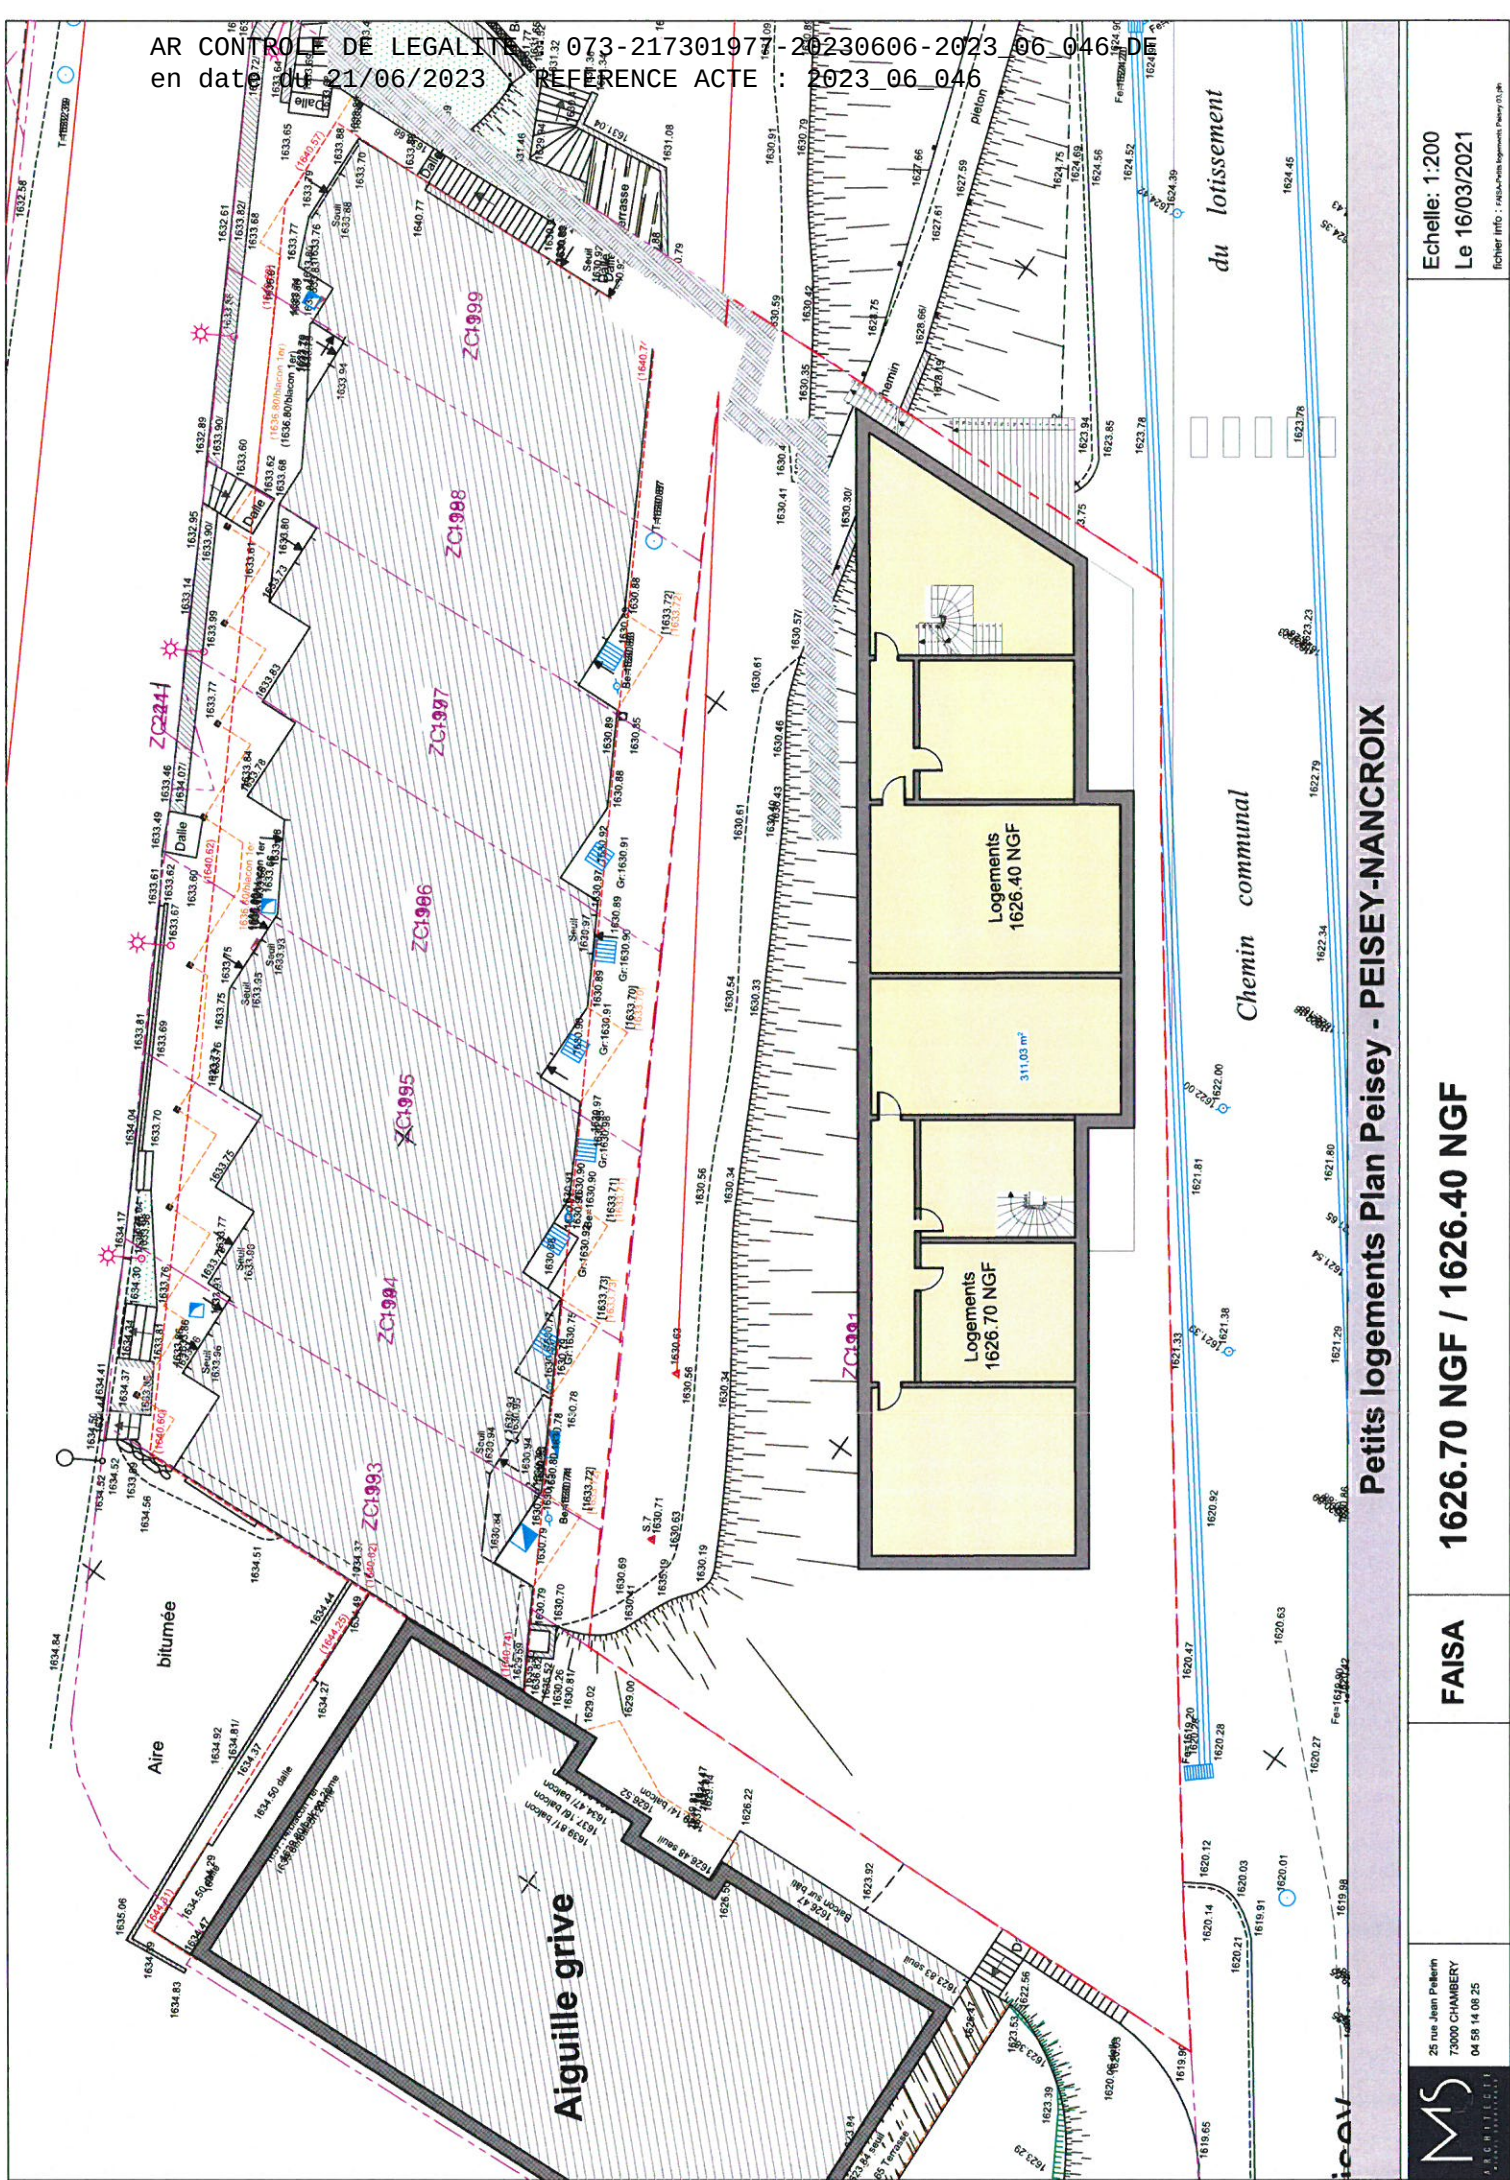


Petits logements Plan Peisey - PEISEY-NANCROIX

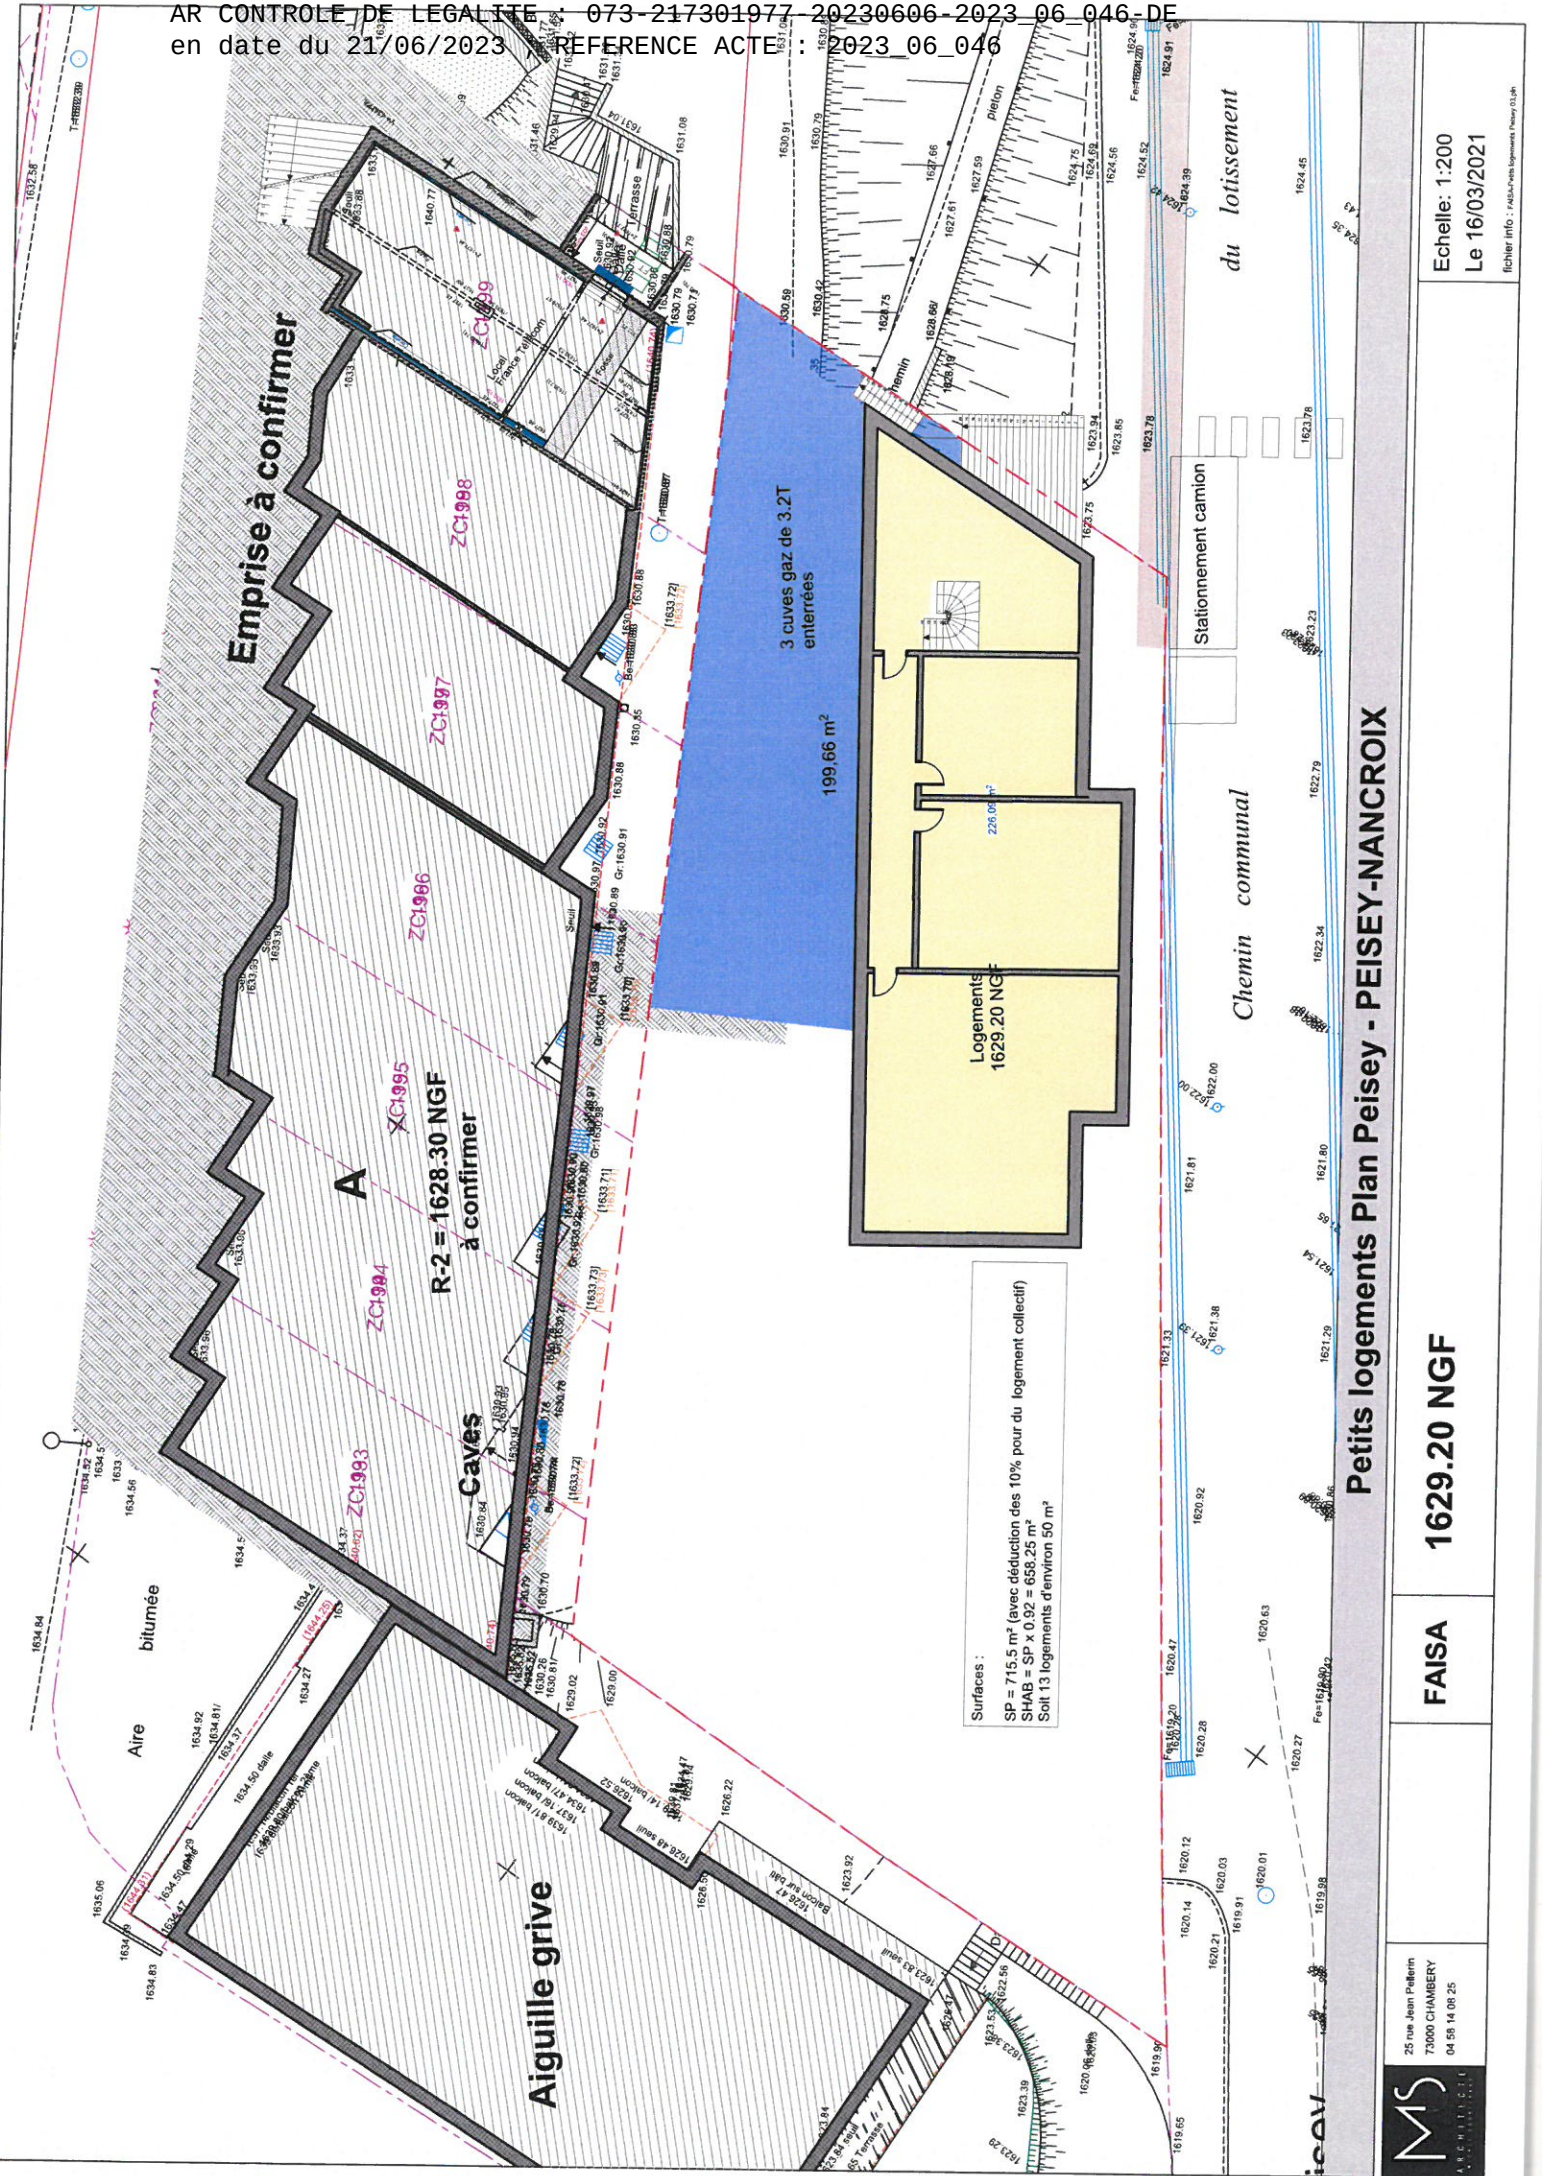


Petits logements Plan Peisey - PEISEY-NANCROIX

 25 rue Jean Paterin 73000 CHAMBERY 04 58 14 08 25	FAISA	1629.20 NGF	Echelle: 1:200 Le 16/03/2021 Fichier info : FAISA_Petits Logements Peisey 01.dwg
--	---------------------	---------------------------	---

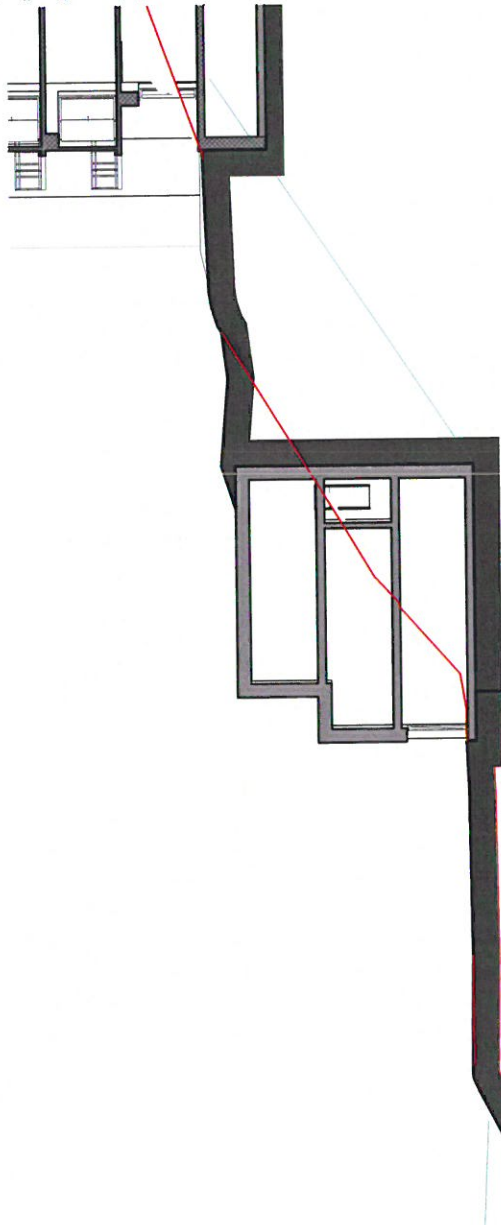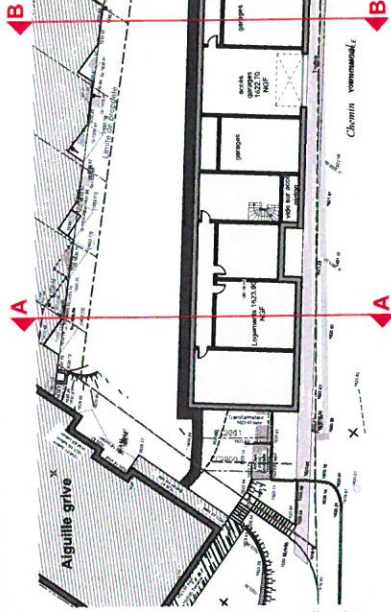

Coupe AA

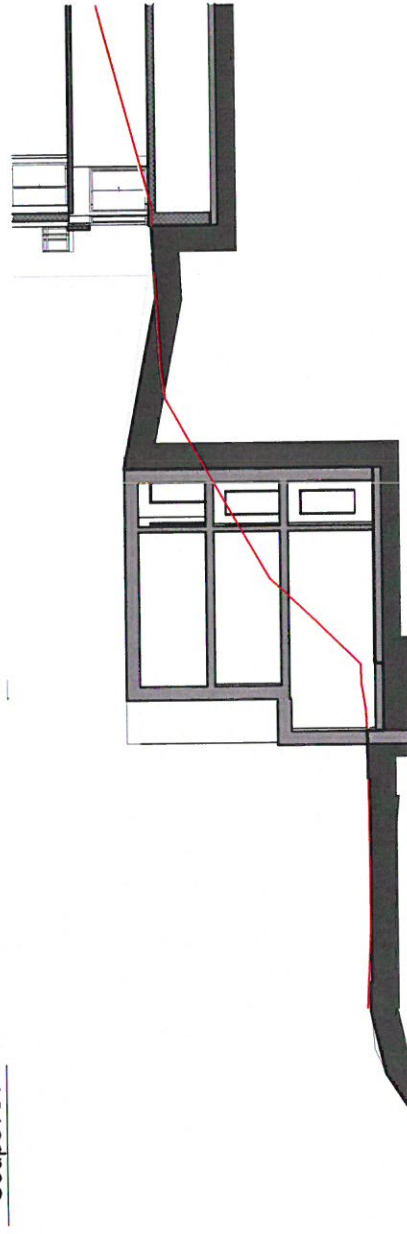

Coupe BB

Petits logements Plan Peisey - PEISEY-NANCROIX

Coupe de principe

FAISA


25 rue Jean Pellier
73000 CHAMBERY
04 58 14 08 25



Echelle: 1:200

Le 16/03/2021

Fichier Info : FAISA-Petits logements Peisey 03.dwg

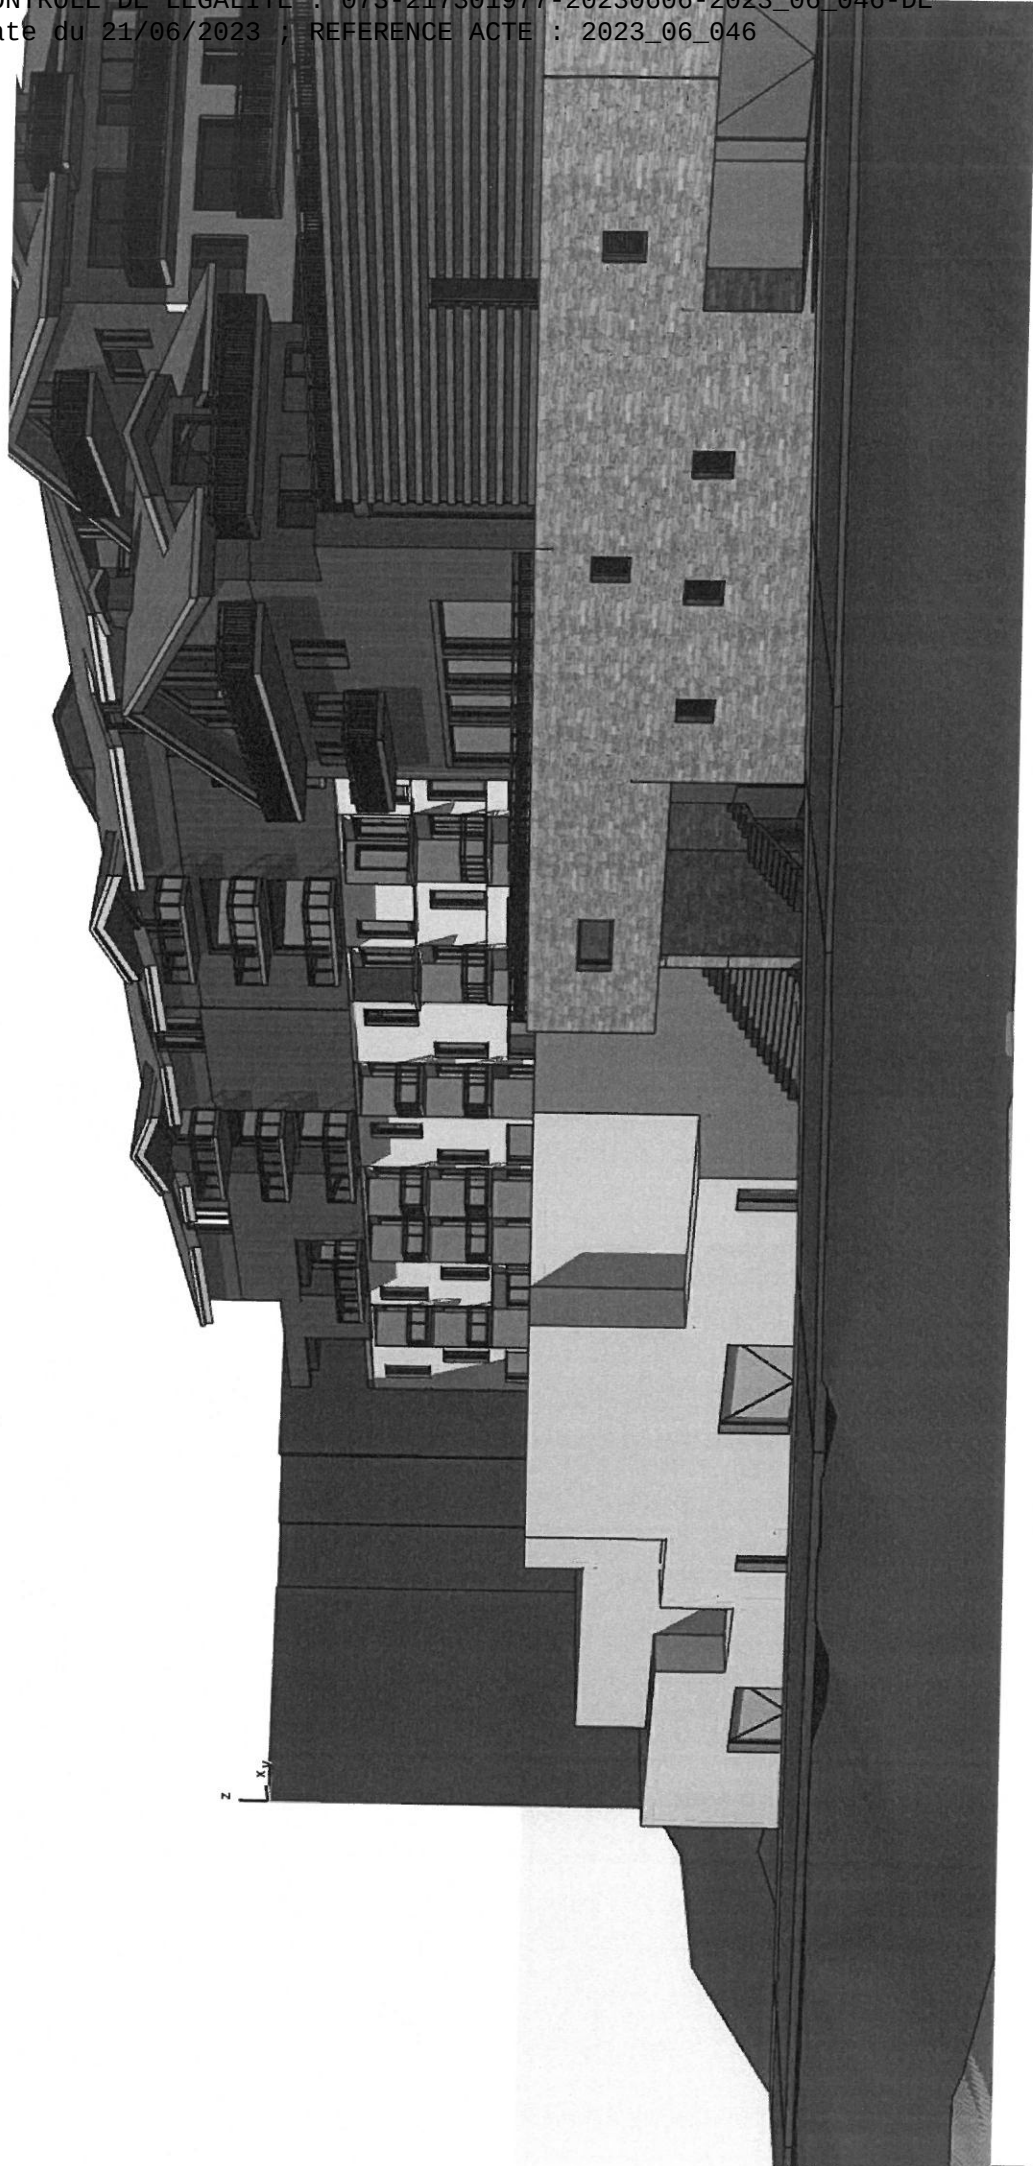

Petits logements Plan Peisey - PEISEY-NANCROIX

MS
25 rue Jean Pierson
73000 CHAMBERY
04 58 14 08 25


FAISA

Vue 1

Echelle:
Le 16/03/2021
fichier info : /PEISEY-NANCROIX/Peisey 03.dwg



Petits logements Plan Peisey - PEISEY-NANCROIX

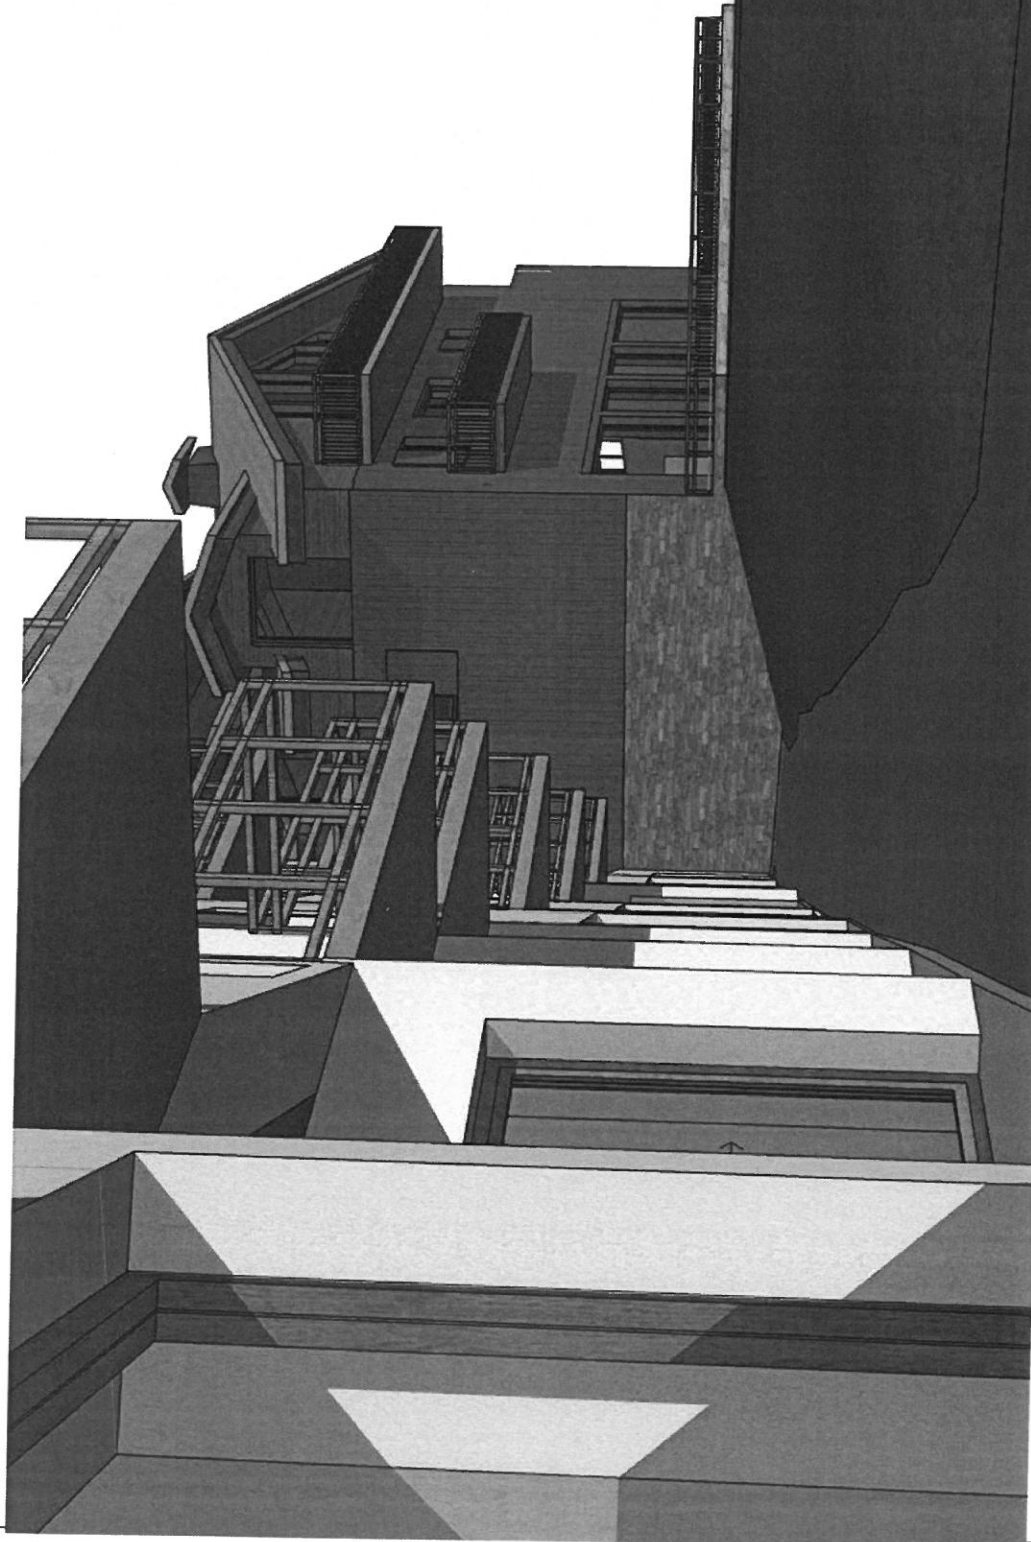

Petits logements Plan Peisey - PEISEY-NANCROIX

M'S
ARCHITECTURE
25 rue Jean Pellerin
73000 CHAMBERY
04 58 14 05 25

FAISA

Vue 3

Echelle:
Le 16/03/2021

Fichier Info : P&A-Petits Logements Peisey 01.dwg