


Département de la SAVOIE
Commune de Peisey-Nancroix
Lieux dit "Peuget"
Section ZO Parcelle 151

PLAN TOPOGRAPHIQUE

Echelle : 1/200

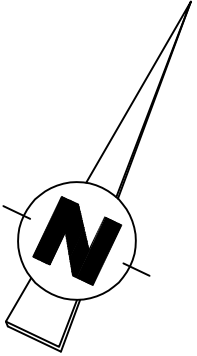


NOTA :
Application du parcellaire géoréférencé
fourni par les services du cadastre
(Seul un bornage contradictoire peut fixer les limites de propriété)
ZL-131 Section et Numéro de Parcelle

LEGENDE DES COTES

▲	Station de relevé
S	Cote seuil
T	Cote tampon
Rd	Cote radier
Fe	Cote fil eau
Be	Cote bouche d'eau
Gr	Cote grille
Pi	Cote poteau incendie
875.00/	Cote sur mur, béton...
(875.00)	Cote toit
860.00/ter	Cote terrasse
850.00/	Cote Balcon

LEGENDE

***	Clture
▬	Mur
▬▬▬	Mur de soutènement avec fruit
▬▬▬	Grille ovoïde
▬▬▬	Regard divers
▬▬▬	Tampon divers
▬▬▬	Sortie de buse
▬▬▬	Eclairage public
▬▬▬	Poteau téléphone
▬▬▬	Poteau électrique
▬▬▬	Panneau de signalisation, pancarte...
▬▬▬	Arbre (fruitier, feuillu)
▬▬▬	Bois
▬▬▬	Conifère / Mélèze
▬▬▬	Rocher
▬▬▬	Enrochement
▬▬▬	Bord bitume

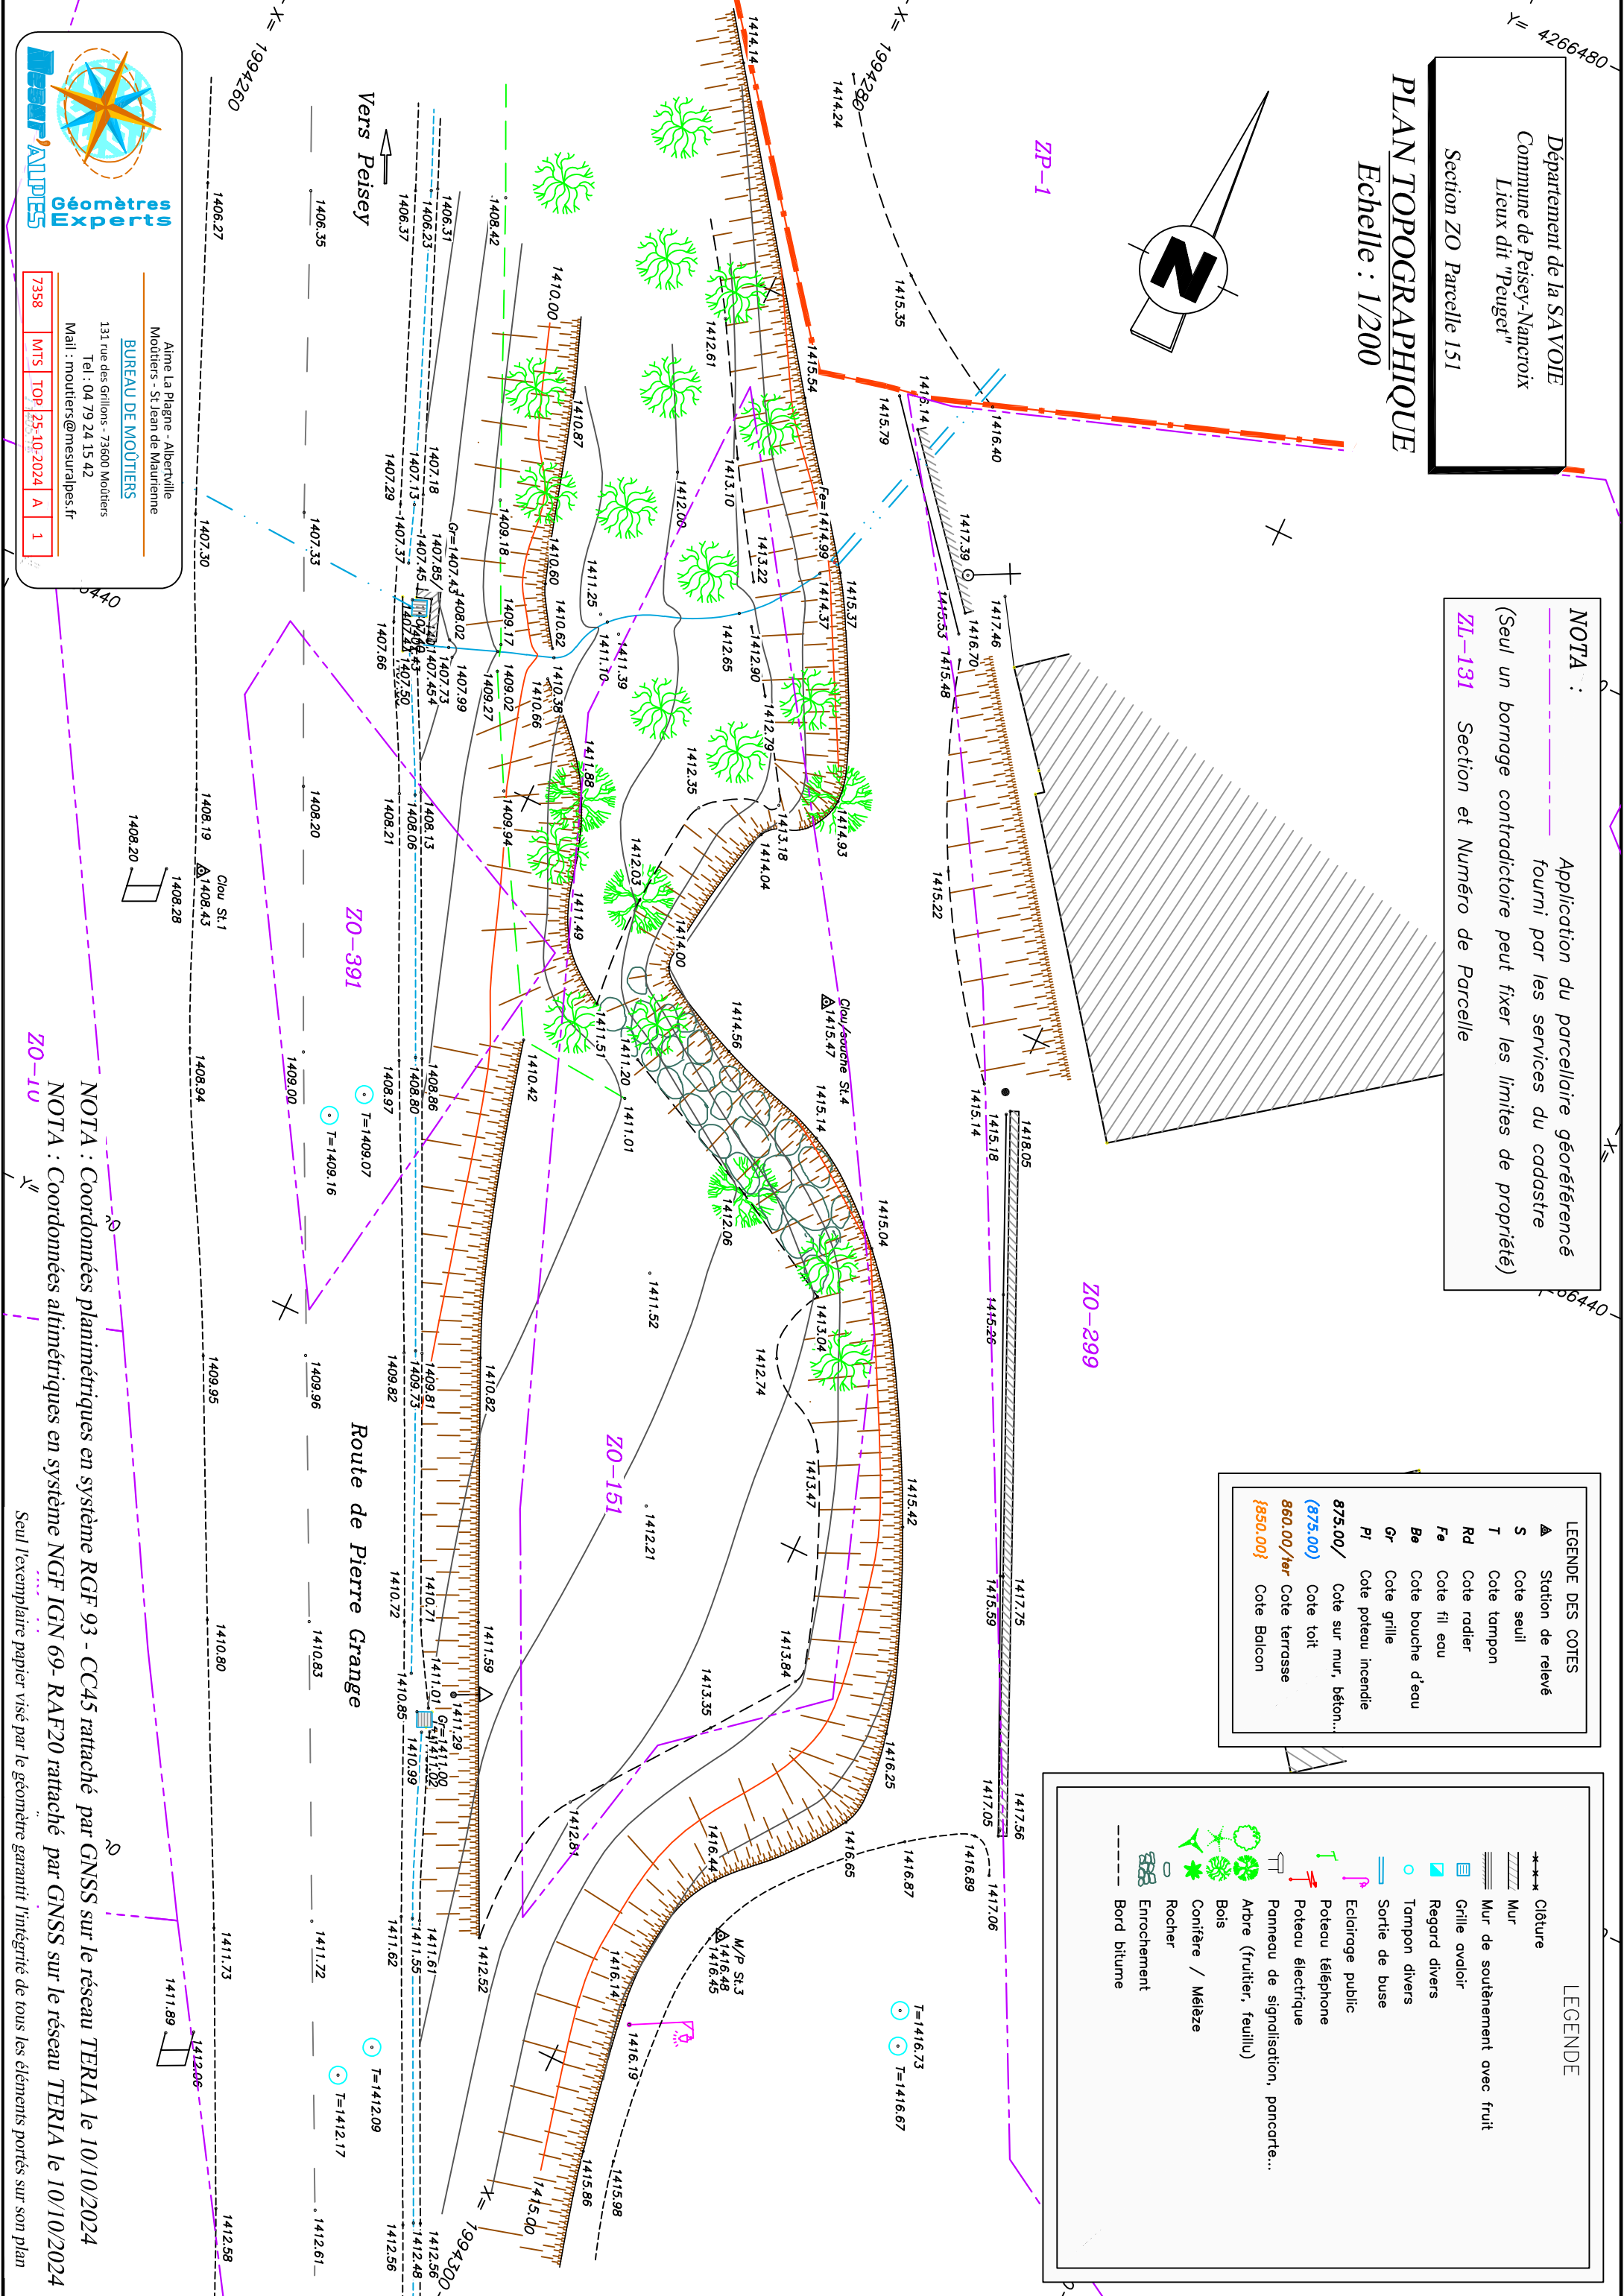

BUREAU DE MOÛTIERS
Alme La Plagne - Albertville
Moûtiers - St Jean de Maurienne
131 rue des Grillons - 73600 Moûtiers
Tel : 04 79 24 15 42
Mail : moitiers@mesurales.fr

7358 MTS TOP 25-10-2024 A 1

NOTA : Coordonnées planimétriques en système RGF 93 - CC45 rattaché par GNSS sur le réseau TERIA le 10/10/2024
NOTA : Coordonnées altimétriques en système NGF IGN 69 - RAF20 rattaché par GNSS sur le réseau TERIA le 10/10/2024
Seul l'exemplaire papier visé par le géomètre garantit l'intégrité de tous les éléments portés sur son plan